

正商通航商务金融中心 2#楼报建图

河南正阳建设工程集团有限公司

Henan Zhengyang Construction Engineering Group Co., Ltd.



设计资质等级：甲 级

设计证书号：A141028318

设计编号：


法定代表人：黄可飞

项目负责人：章 海




河南正阳建设工程
集团有限公司
Henan Zhengyang Construction Engineering Group Co., Ltd.
建筑行业 甲级 A141028318

印章栏

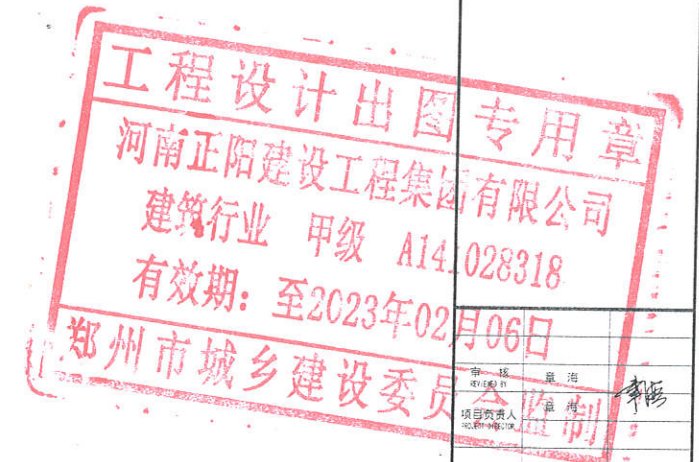

审核	章海
项目负责人	章海
专业负责人	黄永刚
校核	黄永刚
设计	郭进
制图	郭进
建设单位	河南正商金茂置业有限公司
工程名称	正商通航商务金融中心
项目名称	2#楼
金茂编号	007
项目编号	27

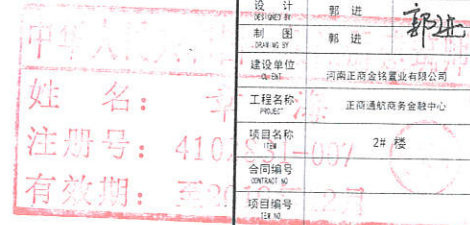


建筑设计说明 图纸目录

图别	报建图	图号	01
版次	A版	日期	2019.08



河南正阳建设工程
集团有限公司
Henan Zhengyang Construction Engineering Group Co., Ltd.
建筑行业 甲级 A141028318

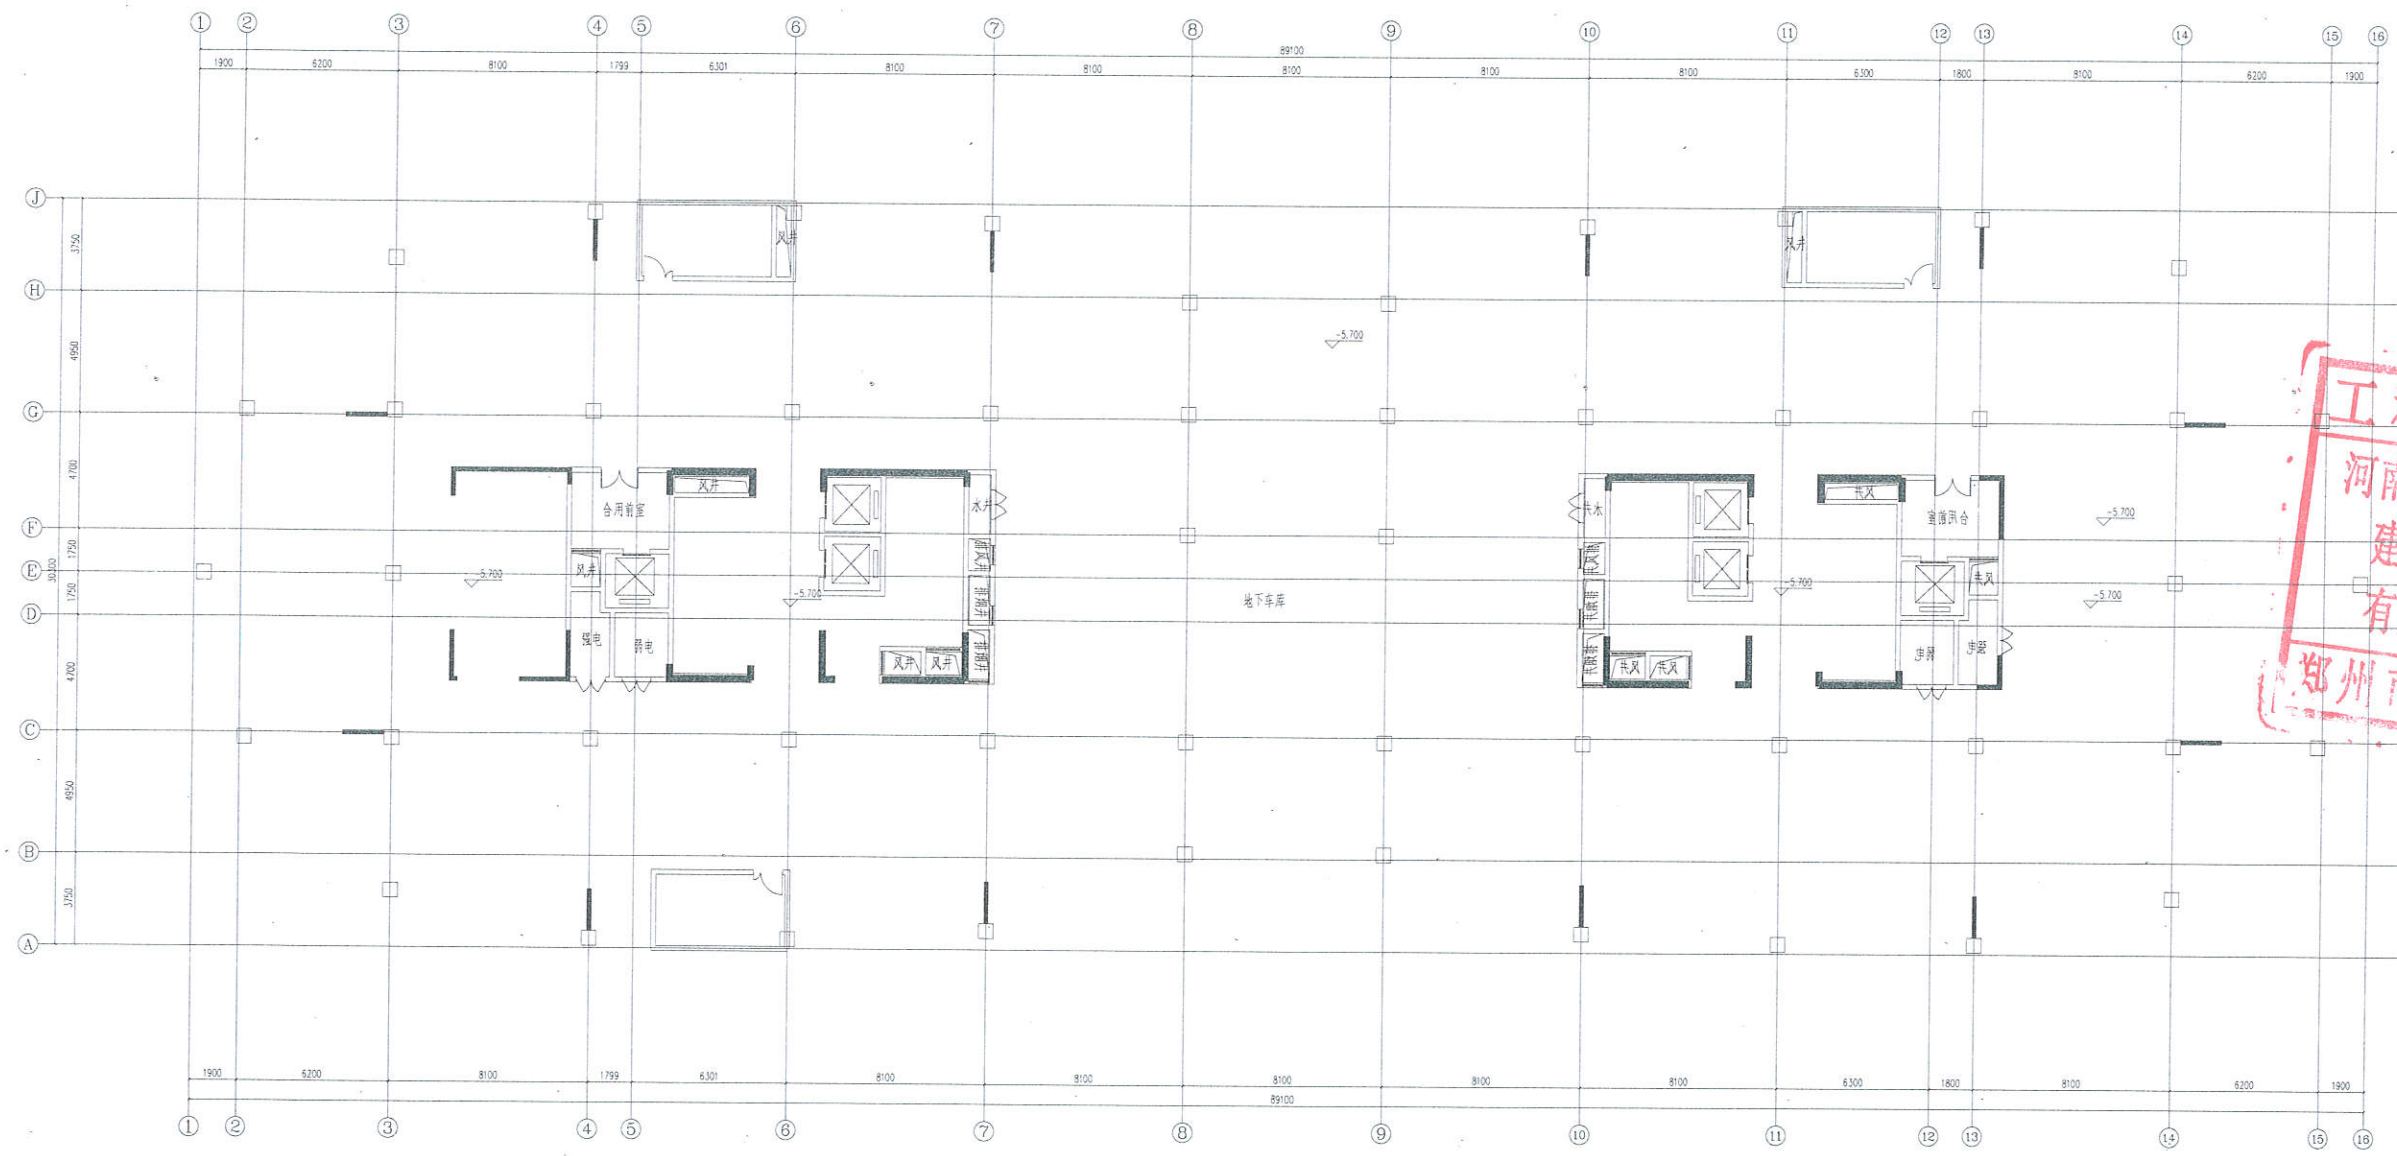

地下二层平面图 1:100
详见车库

工程设计出图专用章
河南正阳建设工程集团有限公司
建筑行业 甲级 A141028318
有效期: 至2023年02月06日
郑州市城乡建设委员会监制

中华人民共和国
姓名: 李
注册号: 4102831
有效期: 至2014


项目负责人	李
项目负责人	李
设计人	李
审核人	李
校对	李
制图	李
绘图	李
项目工程师	李
项目经理	李
总工程师	李
副总工程师	李
技术负责人	李
质量负责人	李
安全负责人	李
环境负责人	李
职业健康负责人	李
其他负责人	李



正阳设计
 Zhengyang Design

河南正阳建设工程
集团有限公司
Henan Zhengyang Construction Engineering Group Co., Ltd.
建筑行业 甲级 A141028318

印章

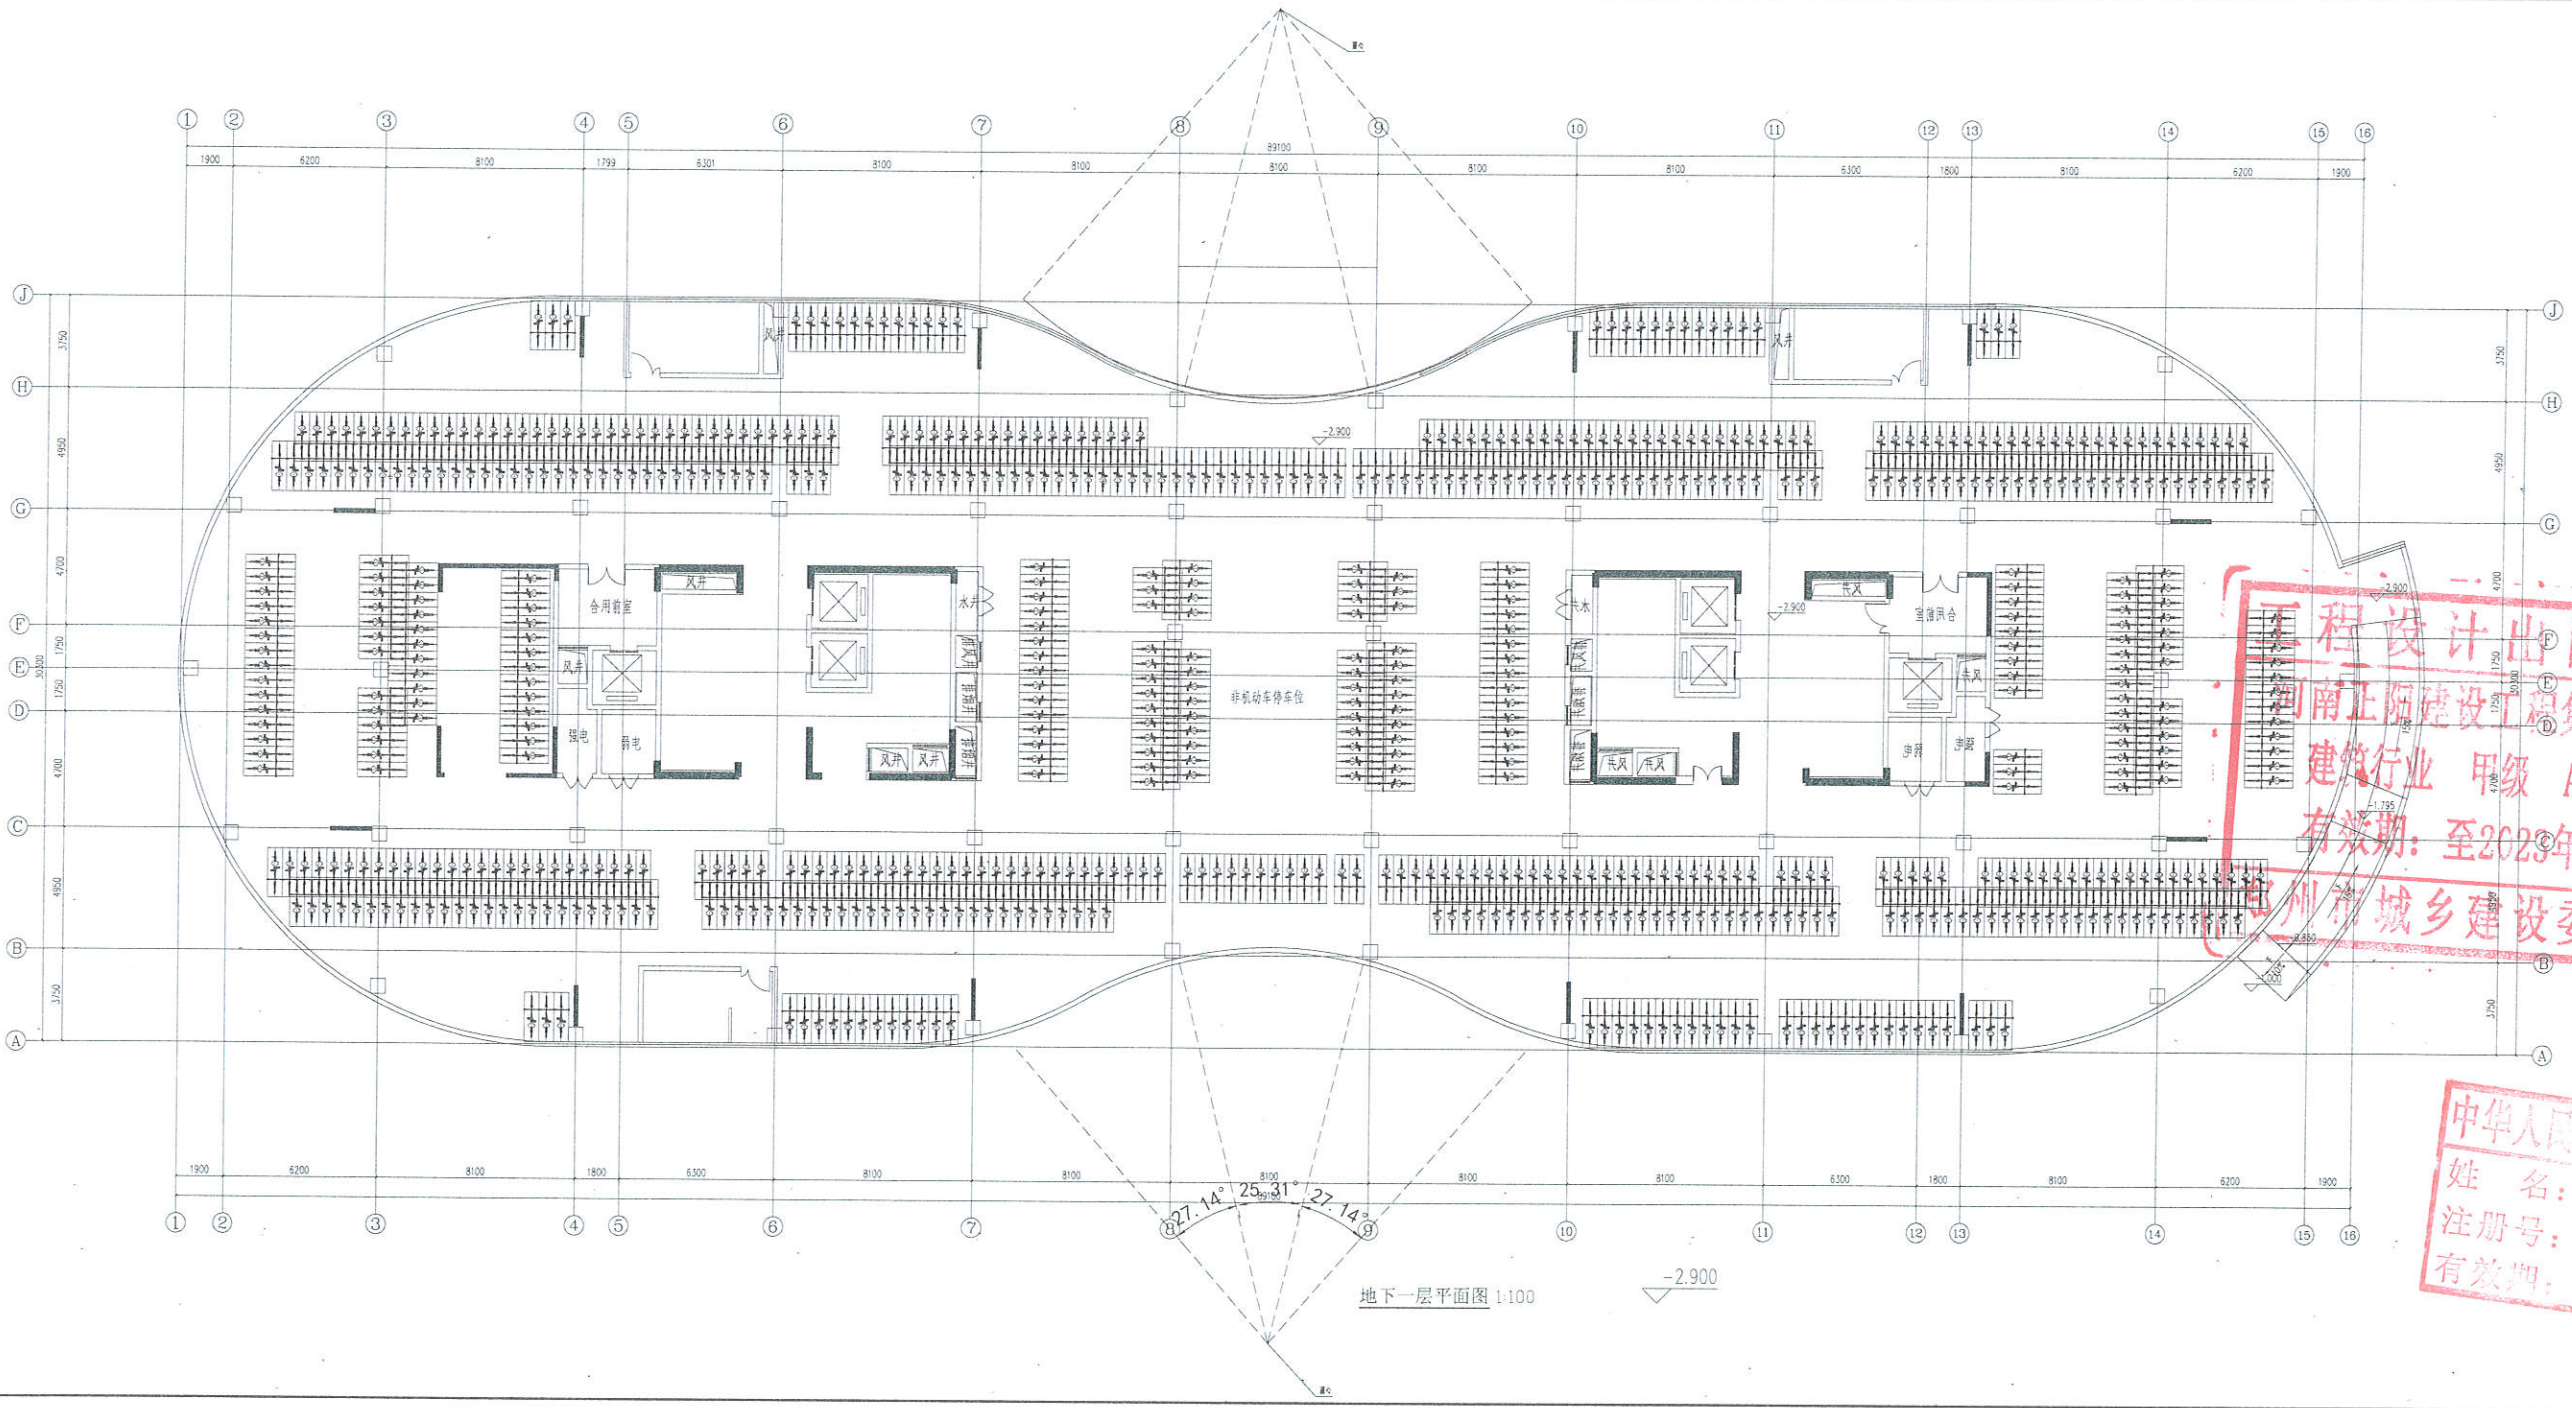

工程设计出图专用章
河南正阳建设工程集团有限公司
建筑行业 甲级 A141028318
有效期至: 至2023年02月06日
郑州市城乡建设委员会监制

中华人民共和国
姓名: 李强
注册号: 4102021
有效期至: 2023

项目负责人	李强
专业负责人	李强
审核	李强
校对	李强
制图	李强
绘图	李强
设计	李强
校核	李强
审核	李强
审批	李强
日期	2019.07

地下一层平面图 1:100


-2.900



正阳设计
ZHENG YANG DESIGN

河南正阳建设工程
集团有限公司
Henan Zhengyang Construction Engineering Group Co., Ltd.
建筑行业 甲级 A141028318

印章

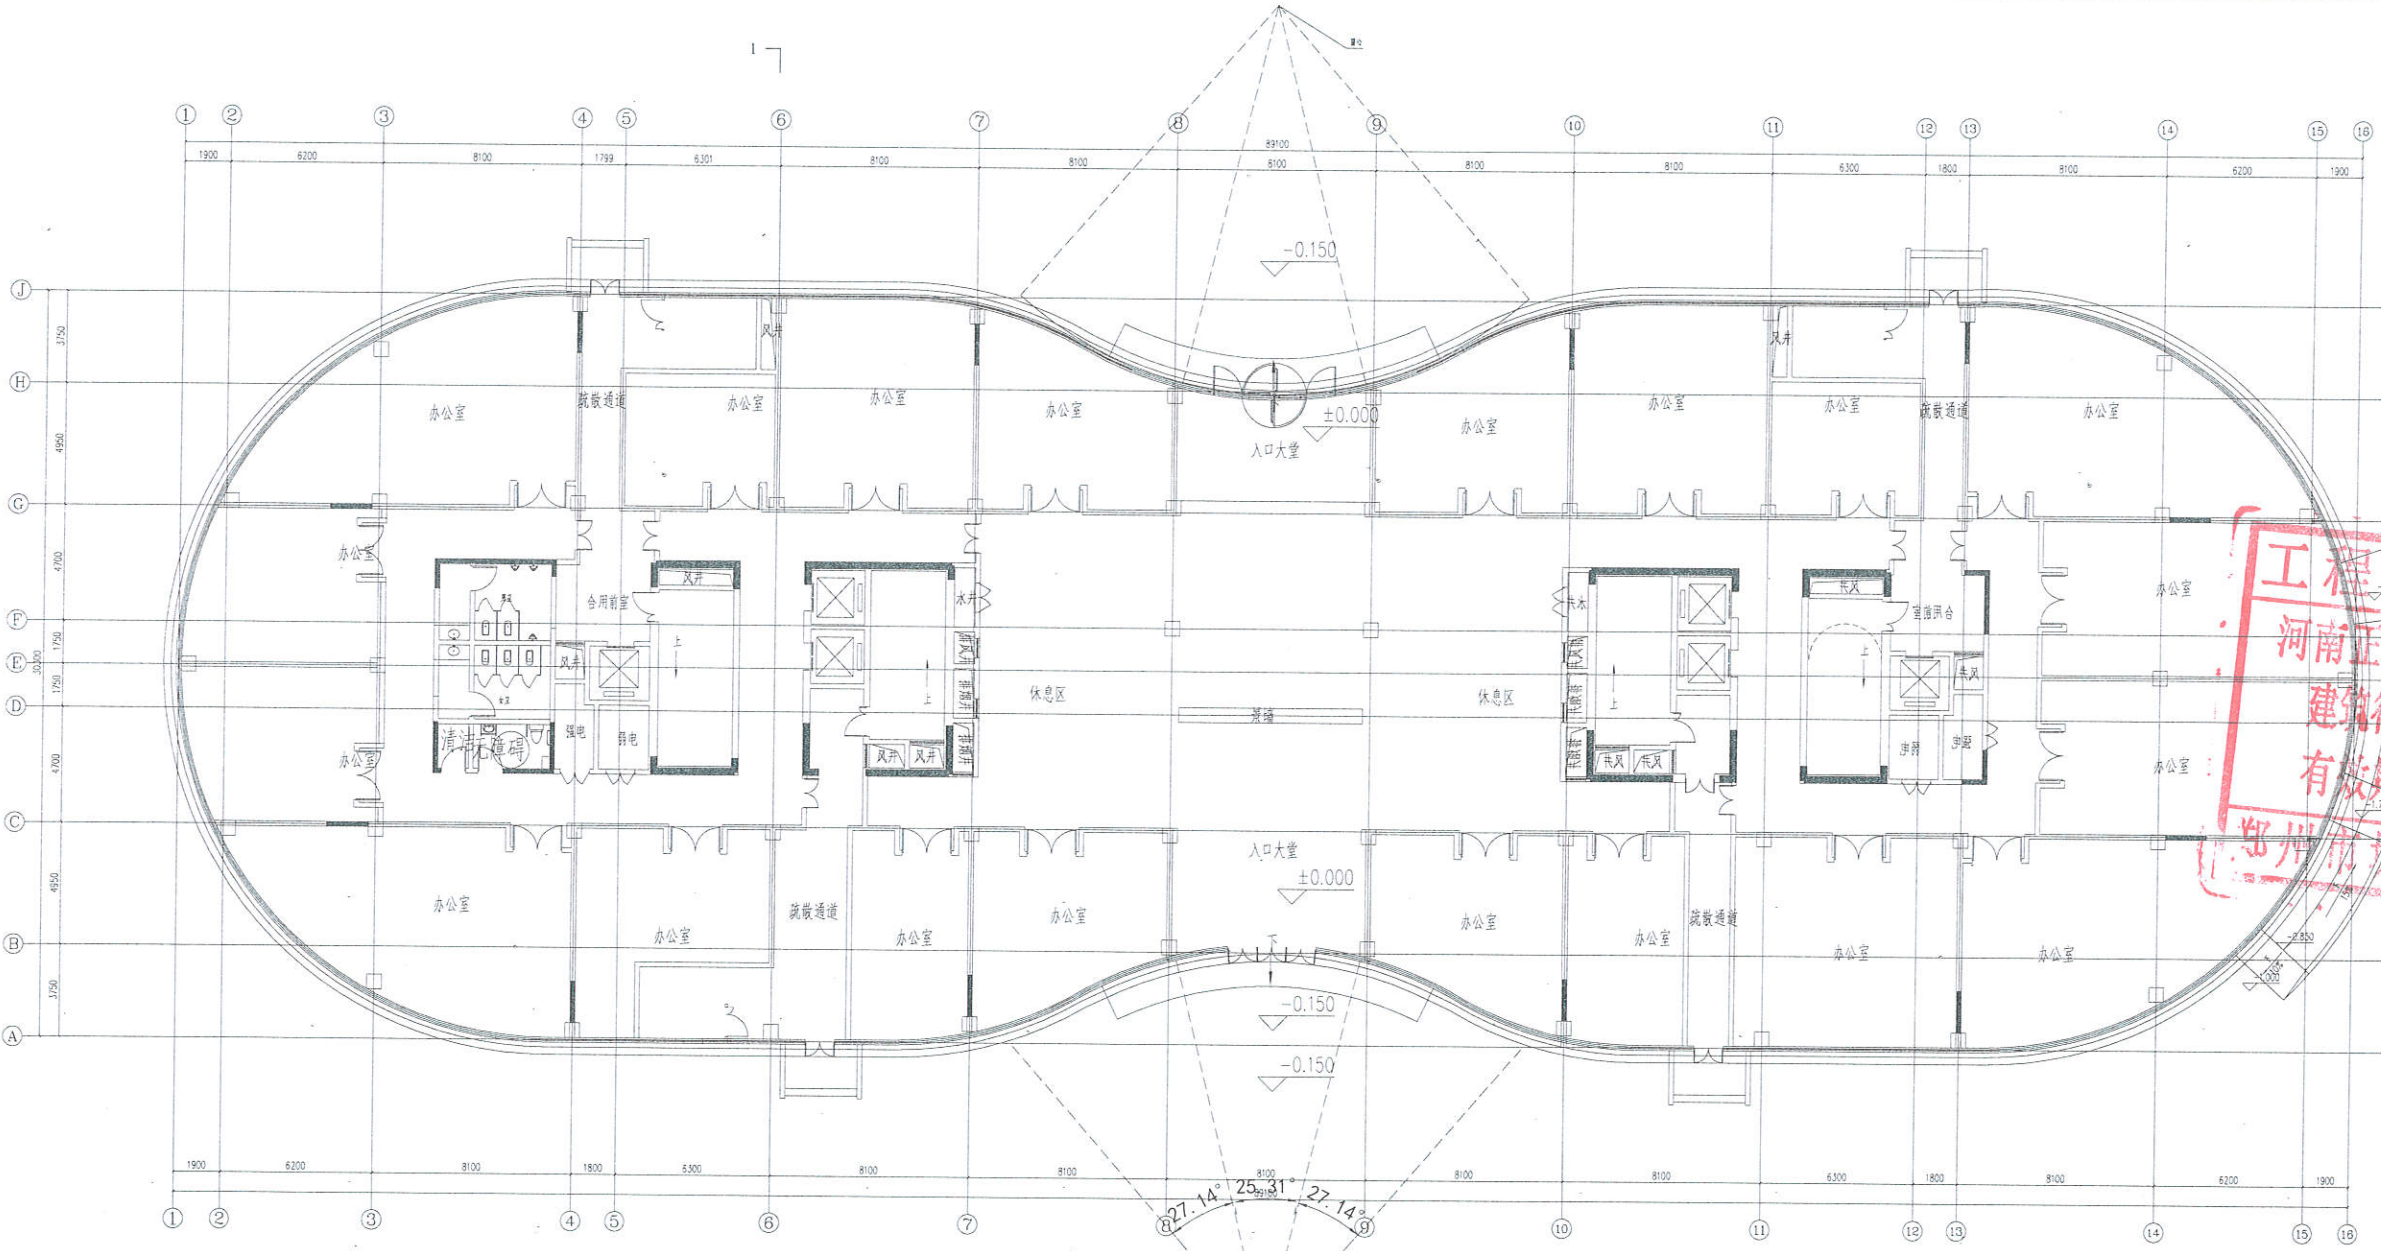

一层平面图 1:100

工程设计出图专用章
河南正阳建设工程集团有限公司
建筑行业 甲级 A141028318
有效期至: 至2023年02月06日
郑州市城乡建设委员会监制

姓名: 李强
注册号: 41020000000000000000
有效期至: 2023年02月06日

姓名	李强
性别	男
出生日期	1980年01月01日
身份证号	410200198001010000
学历	本科
学位	学士
专业	建筑学
职称	注册建筑师
注册编号	41020000000000000000
注册有效期	2023年02月06日
工作单位	河南正阳建设工程集团有限公司
职务	项目负责人
印章	
姓名	李强
性别	男
出生日期	1980年01月01日
身份证号	410200198001010000
学历	本科
学位	学士
专业	建筑学
职称	注册建筑师
注册编号	41020000000000000000
注册有效期	2023年02月06日
工作单位	河南正阳建设工程集团有限公司
职务	项目负责人


日期: 2023年02月06日



正阳设计
ZHENG YANG DESIGN

河南正阳建设工程
集团有限公司
Henan Zhengyang Construction Engineering Group Co., Ltd.
建筑行业 甲级 A141028318

印信

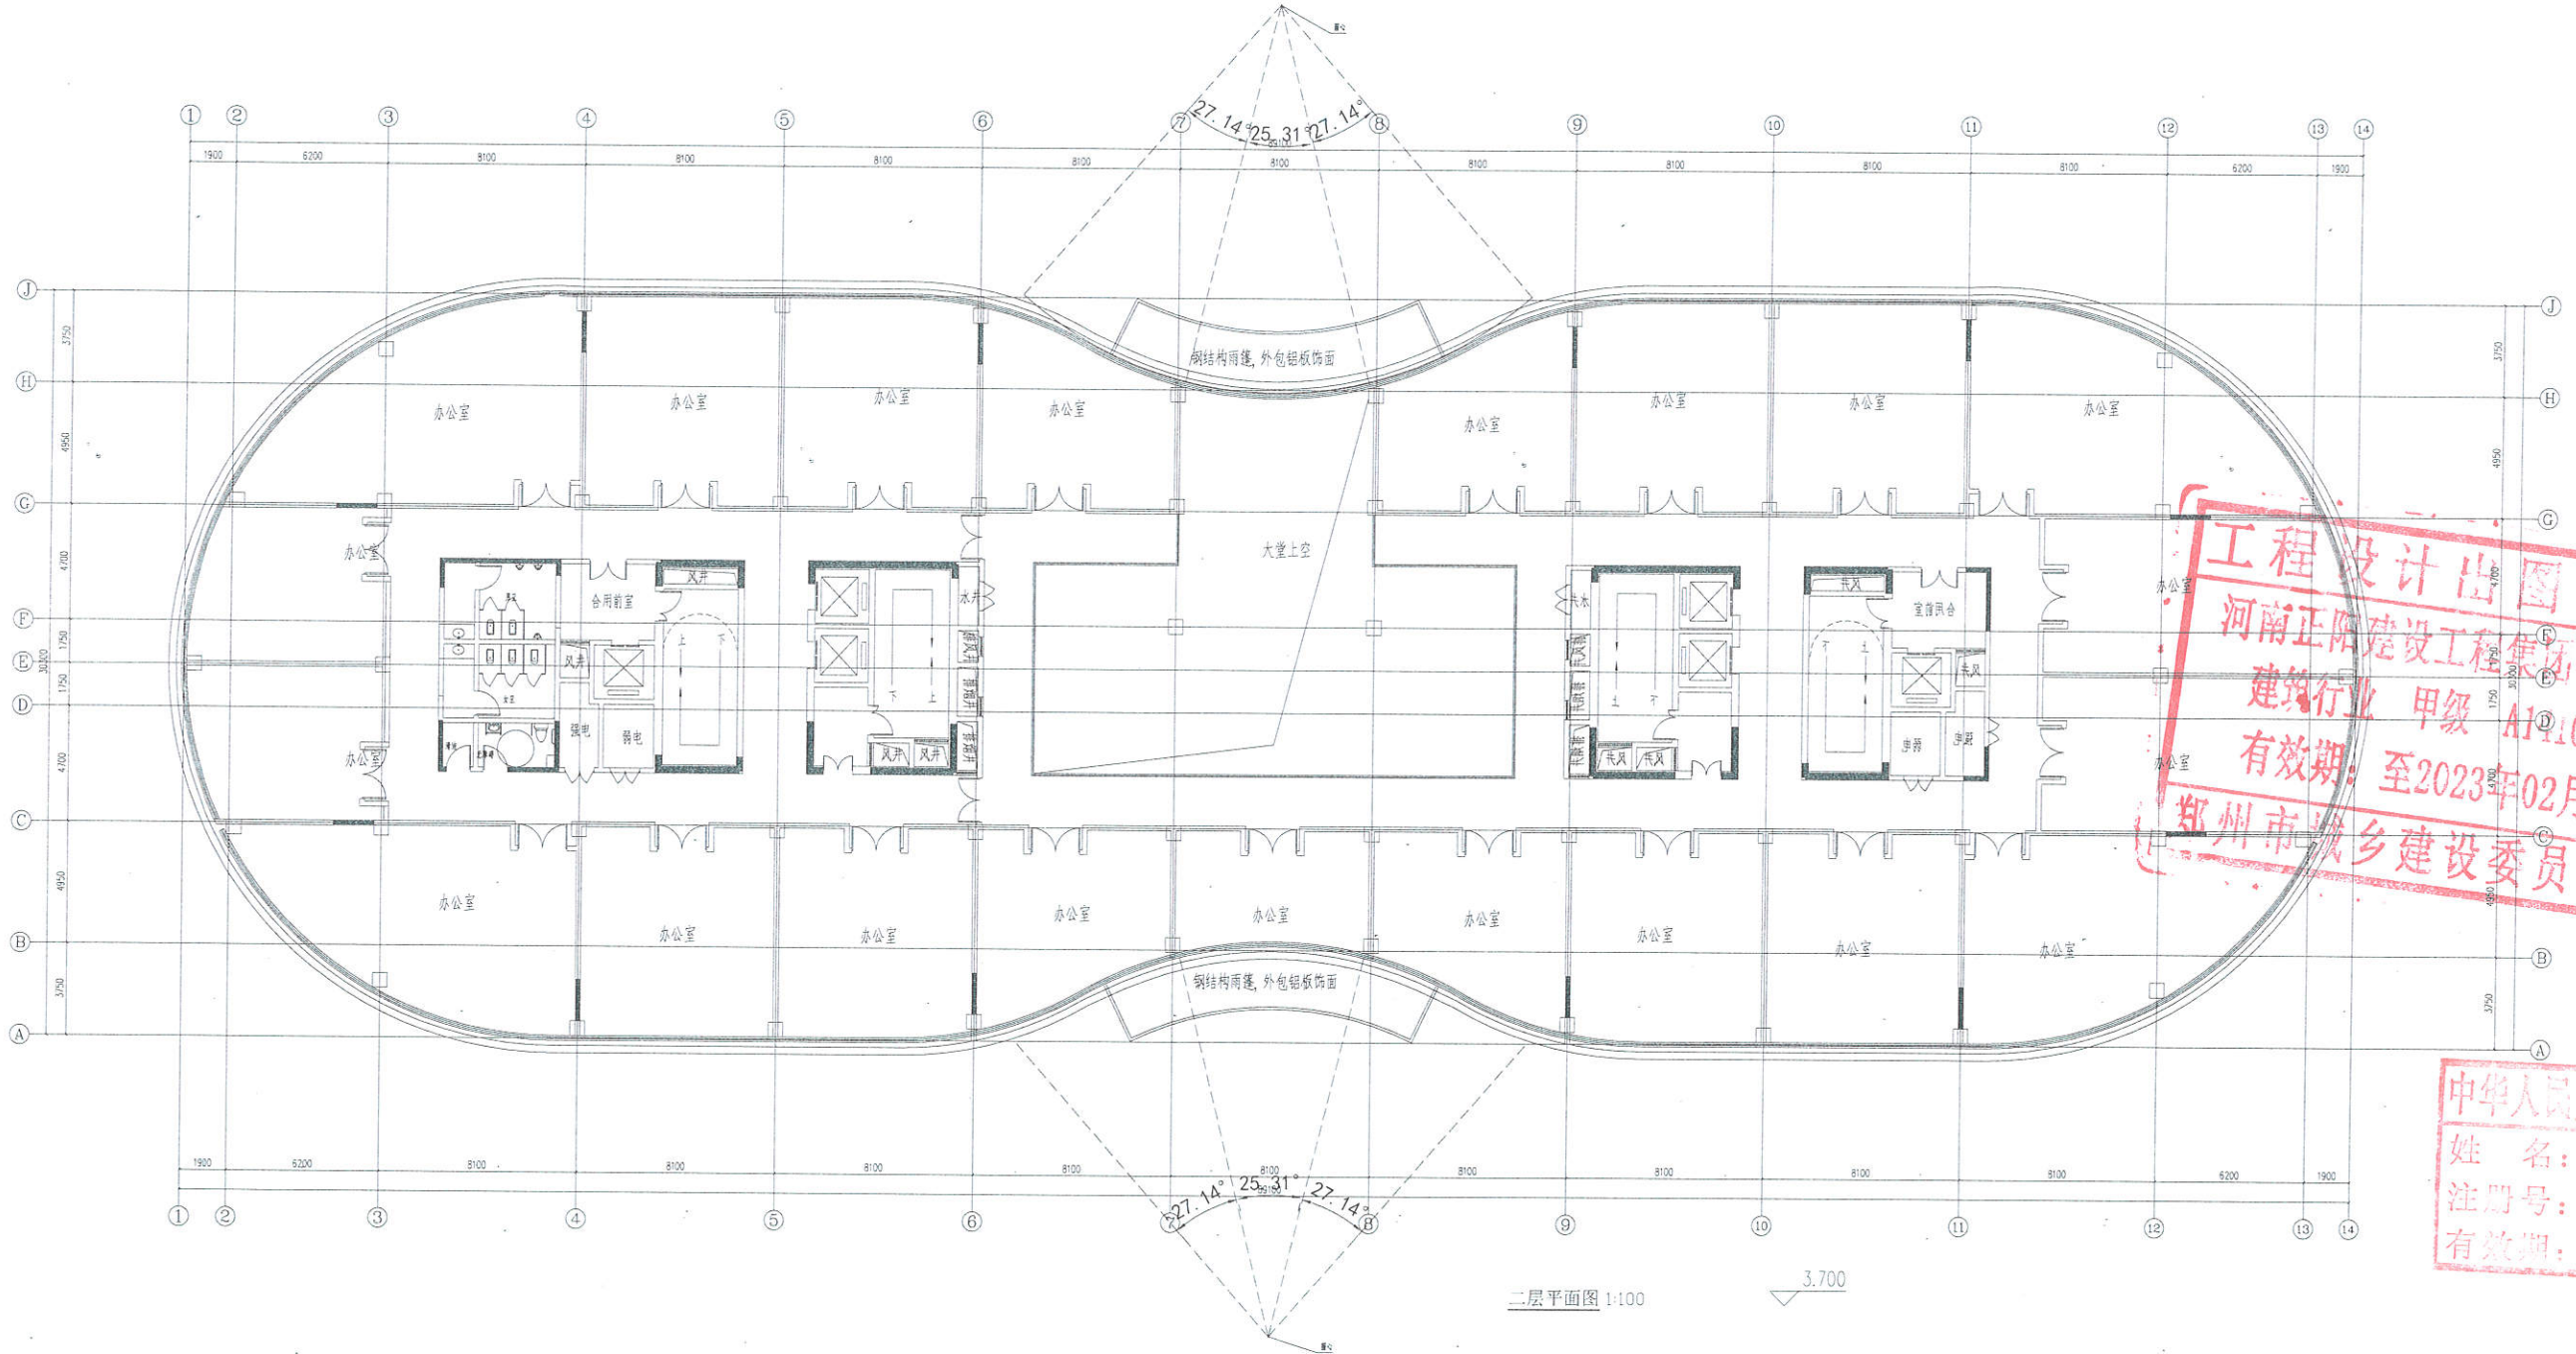

工程设计出图专用章
 河南正阳建设工程集团有限公司
 建筑行业 甲级 A141028318
 有效期至: 2023年02月06日
 郑州市城乡建设委员会监制

中华人民共和国
 姓名: 辛
 注册号: 41028318
 有效期至: 2023

姓名	辛
身份证号	
注册类别	注册建筑师
注册专业	建筑
注册日期	
工作单位	河南正阳建设工程集团有限公司
工程名称	
项目编号	
合同编号	
图纸编号	
图名	二层平面图
比例	1:100
日期	2023.07

二层平面图 1:100

3.700



河南正阳建设工程
集团有限公司

河南正阳建设工程集团有限公司

河南正阳建设工程集团有限公司

工程设计出图专用章
河南正阳建设工程集团有限公司
建筑行业 甲级 A141028318
有效期：至2023年02月06日
郑州市城乡建设委员会监制

中华人民共和国
姓名：李
注册号：41028318
有效期：至2019

姓名	李
身份证号	41028318
注册日期	2019
有效期至	2023
专业类别	建筑行业 甲级
执业印章号	A141028318
工作单位	河南正阳建设工程集团有限公司
工程名称	正阳建设工程集团有限公司
项目负责人	李
审核人	郭
日期	2019.02.06

三十层平面图 1:100



正阳设计
 Zhengyang Design


河南正阳建设工程
 集团有限公司
 Henan Zhengyang Construction Engineering Group Co., Ltd.
 建筑行业 甲级 A141028318

印鉴

工程设计出图专用章
 河南正阳建设工程集团有限公司
 建筑行业 甲级 A141028318
 有效期：至2023年02月06日
 郑州市城乡建设委员会监制

中华人民共和国
 姓名：章
 注册号：4102031-
 有效期：至2019年

姓名	章
身份证号	
注册类别	注册建筑师
注册专业	建筑
注册日期	2019.02
执业单位	河南正阳建设工程集团有限公司
执业地址	郑州市
执业范围	建筑行业
备注	

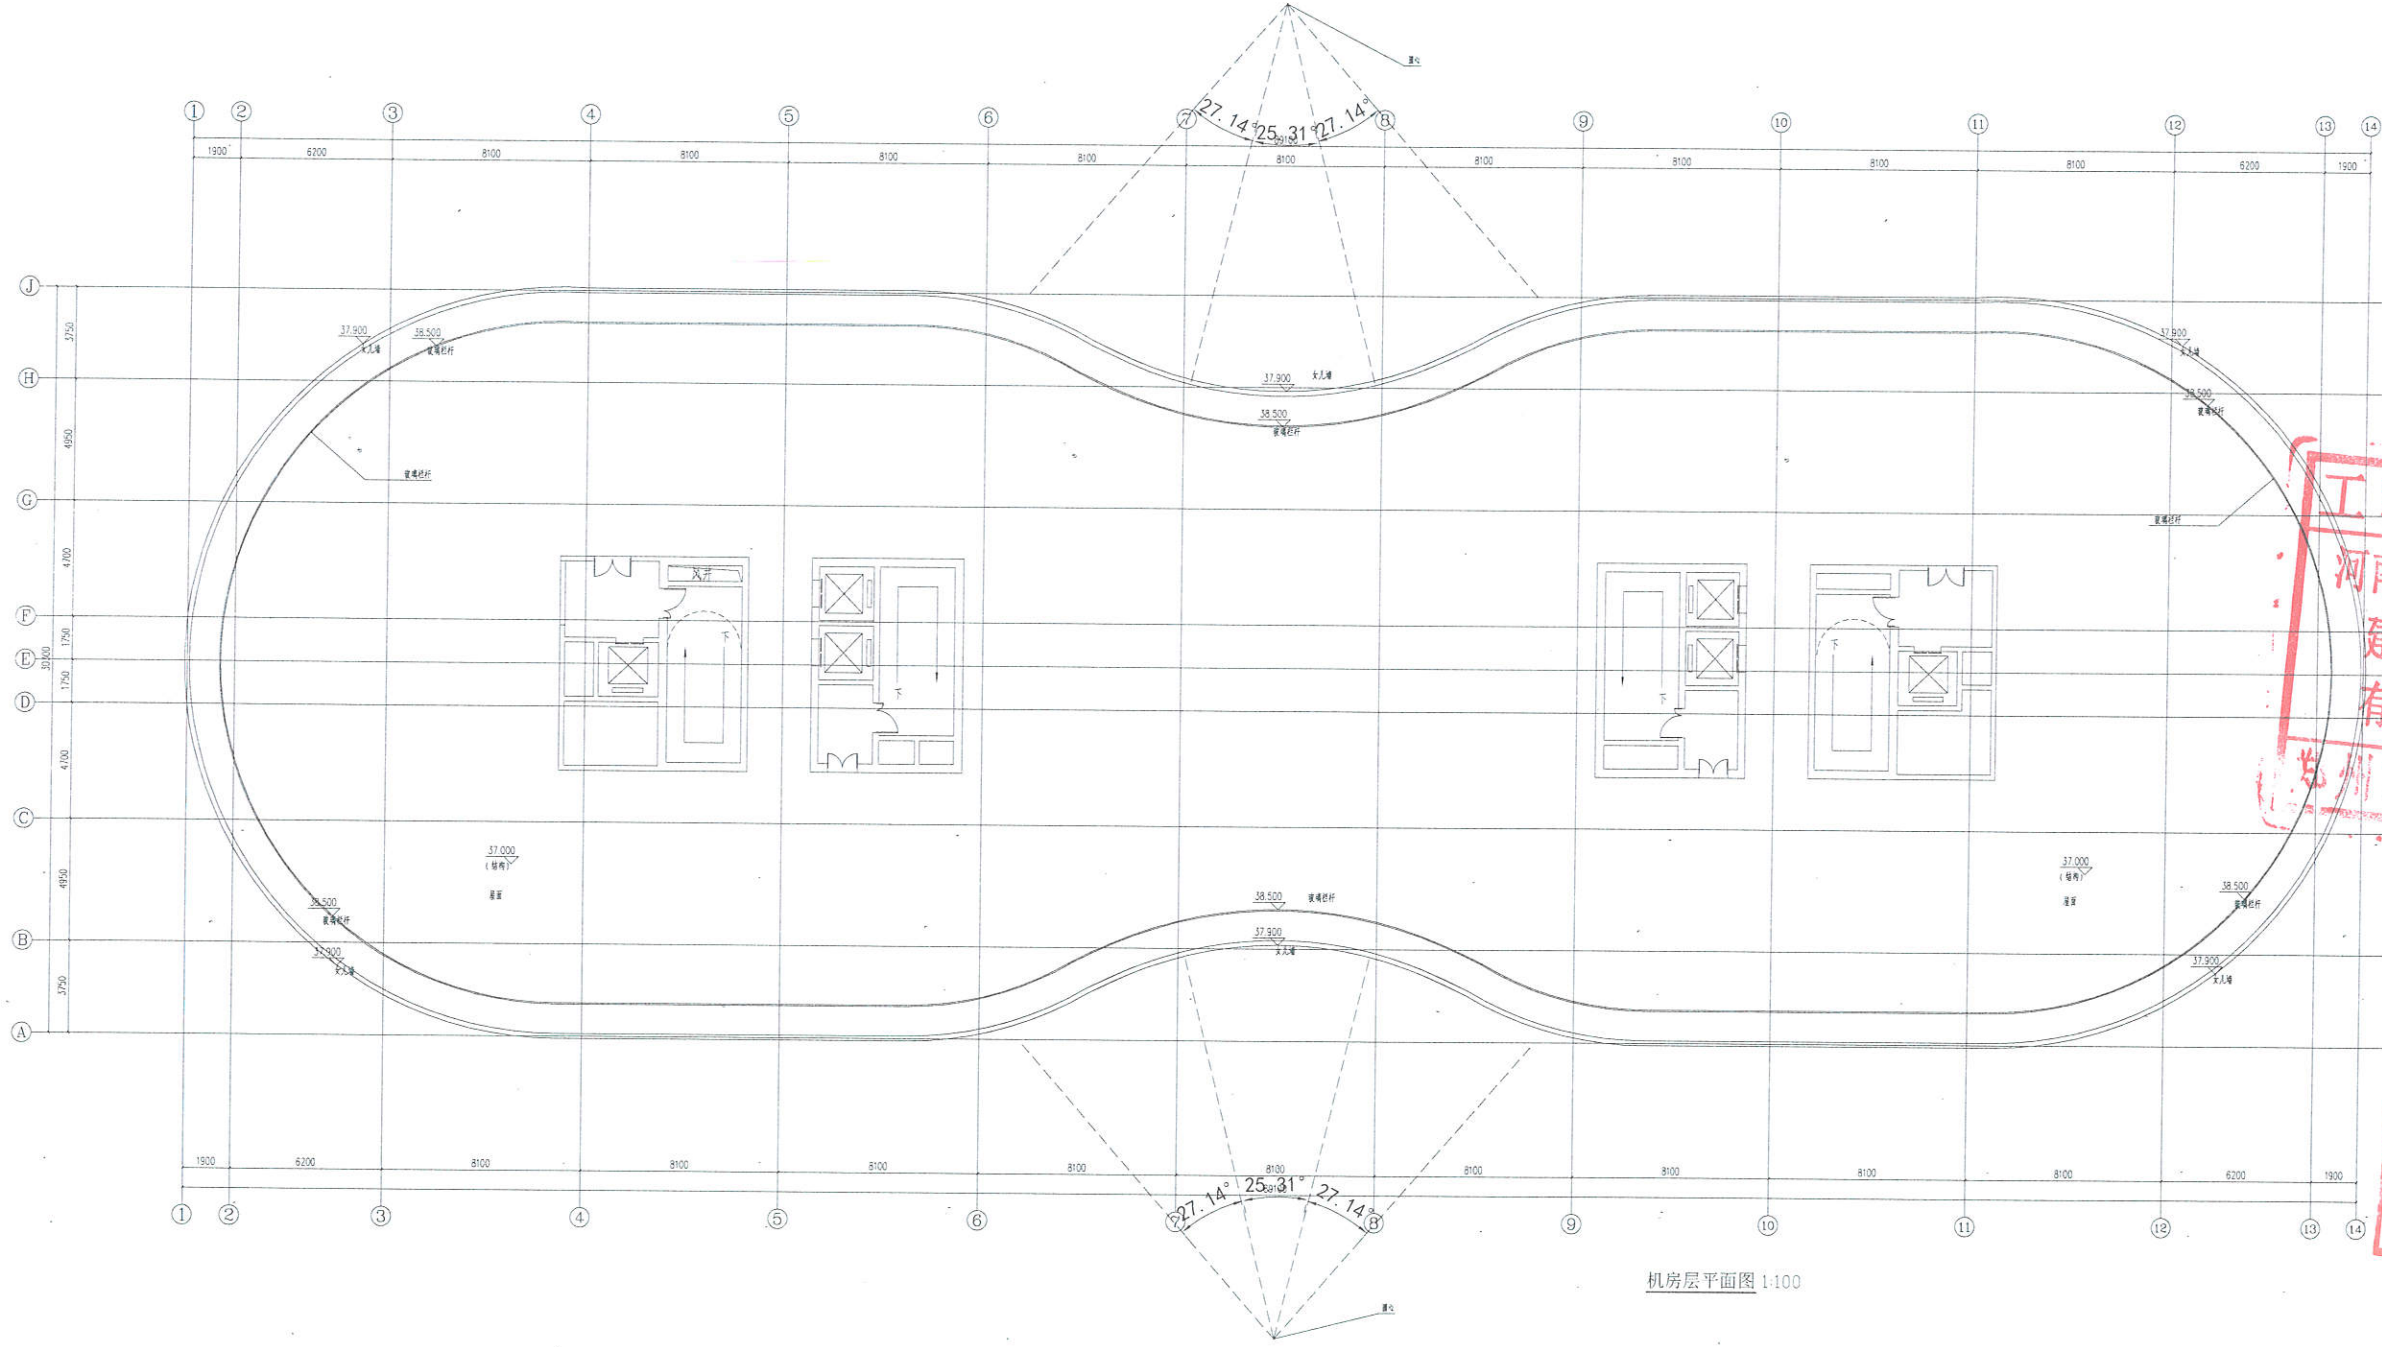

机房层平面图 1:100




正阳设计
ZHENG YANG DESIGN

河南正阳建设工程
集团有限公司
Henan Zhengyang Construction Engineering Group Co., Ltd.
建筑行业 甲级 A141028318

印章
印

工程设计出图专用章
河南正阳建设工程集团有限公司
建筑行业 甲级 A141028318
有效期: 至2023年02月06日
郑州市城乡建设委员会监制

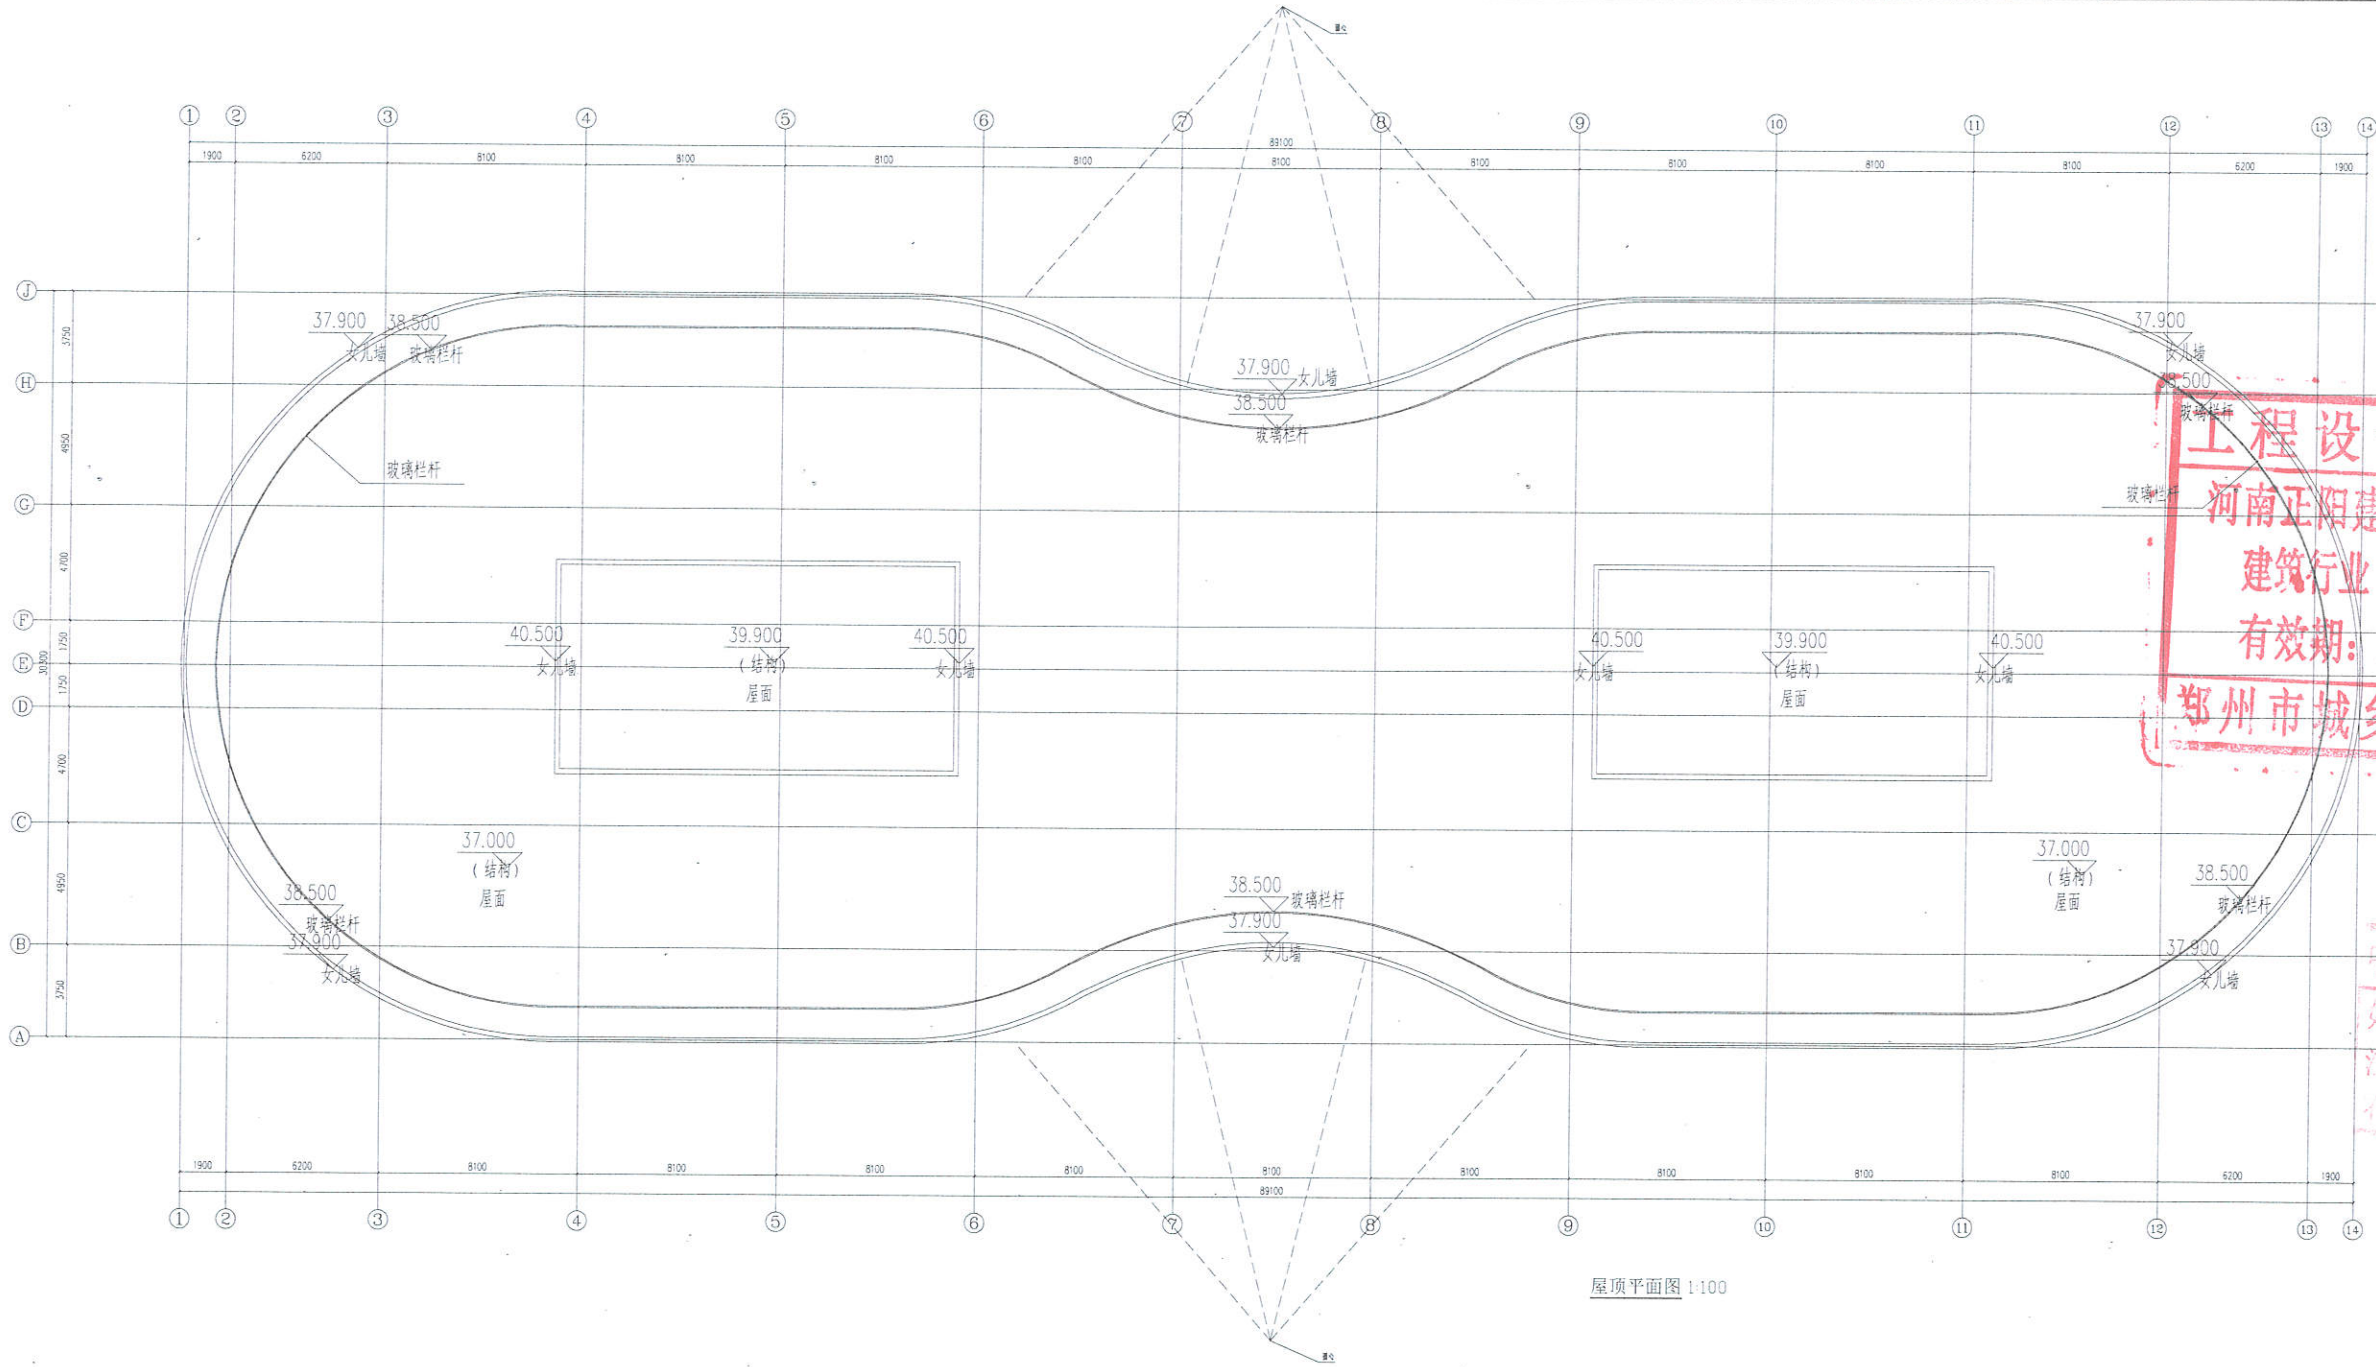

屋顶平面图 1:100

姓名: 李强
注册号: 4102011007
执业日期: 2011


姓名	李强
性别	男
出生年月	1978.12
身份证号	41020119781201XXXX
学历	本科
专业	建筑学
职称	注册建筑师
注册日期	2011.12
执业范围	房屋建筑
工作单位	河南正阳建设工程有限公司
工程类别	建筑工程
项目负责人	李强
项目地址	郑州市
合同编号	201101
项目编号	001
图名	屋顶平面图
比例	1:100
日期	2011.12



正阳设计
ZHENG YANG DESIGN

河南正阳建设工程
集团有限公司
Henan Zhengyang Construction Engineering Group Co., Ltd.

印鉴处

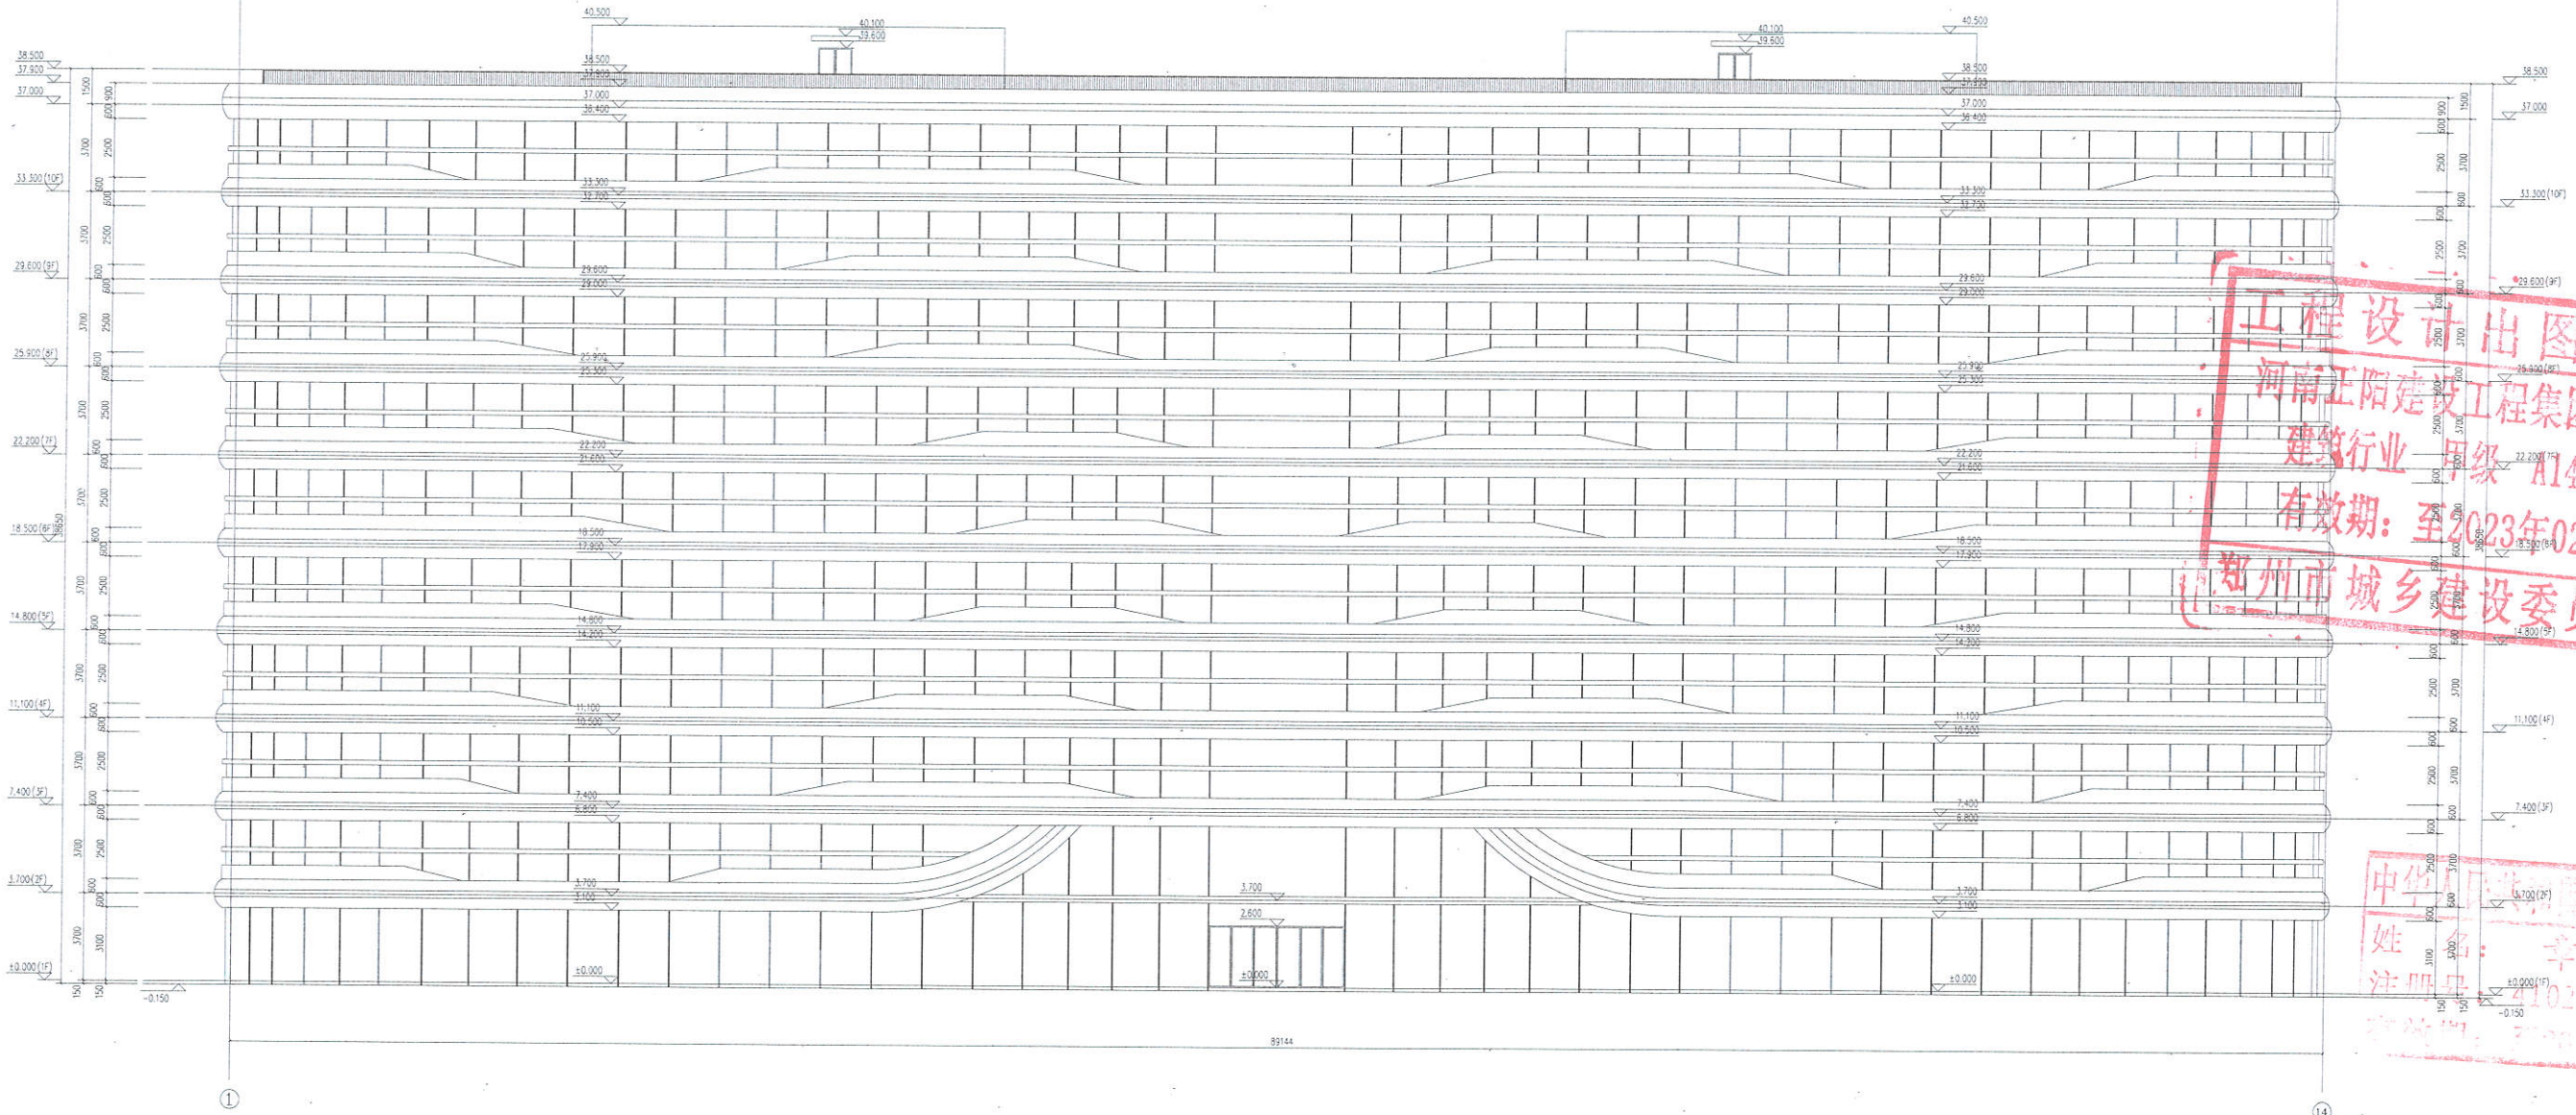

① - ⑭ 轴立面图 1:100

工程设计出图专用章
 河南正阳建设工程集团有限公司
 建筑行业 甲级 A141026318
 有效期: 至2023年02月06日
 郑州市城乡建设委员会监制

中价
 姓: 辛
 注册号: 41026318
 有效期: 2023.02.06

项目负责人	姓名	李强
专业负责人	姓名	李强
校核	姓名	李强
审核	姓名	李强
编制	姓名	李强
设计	姓名	李强
绘图	姓名	李强
检查	姓名	李强
审核	姓名	李强
批准	姓名	李强

① - ⑭ 轴立面图 1:100

图号: 建-10
 日期: 2019.07



正阳设计
 Zhengyang Design

河南正阳建设工程
集团有限公司

Henan Zhengyang Construction Engineering Group Co., Ltd.

建筑行业 甲级 A141026318

印章处


工程设计出图专用章
 河南正阳建设工程集团有限公司
 建筑行业 甲级 A141026318
 有效期：至2023年02月06日
 郑州市城乡建设委员会监制

中代
 姓名：李
 注册号：41026
 有效期：2019.03.01

项目负责人	李
专业负责人	李
设计	李
审核	李
校对	李
制图	李

建设单位	河南正阳建设工程有限公司
监理单位	河南正阳建设工程有限公司
设计单位	河南正阳建设工程有限公司
项目负责人	李
专业负责人	李
设计	李
审核	李
校对	李
制图	李

图名	轴立面图
图号	14-1
日期	2019.07

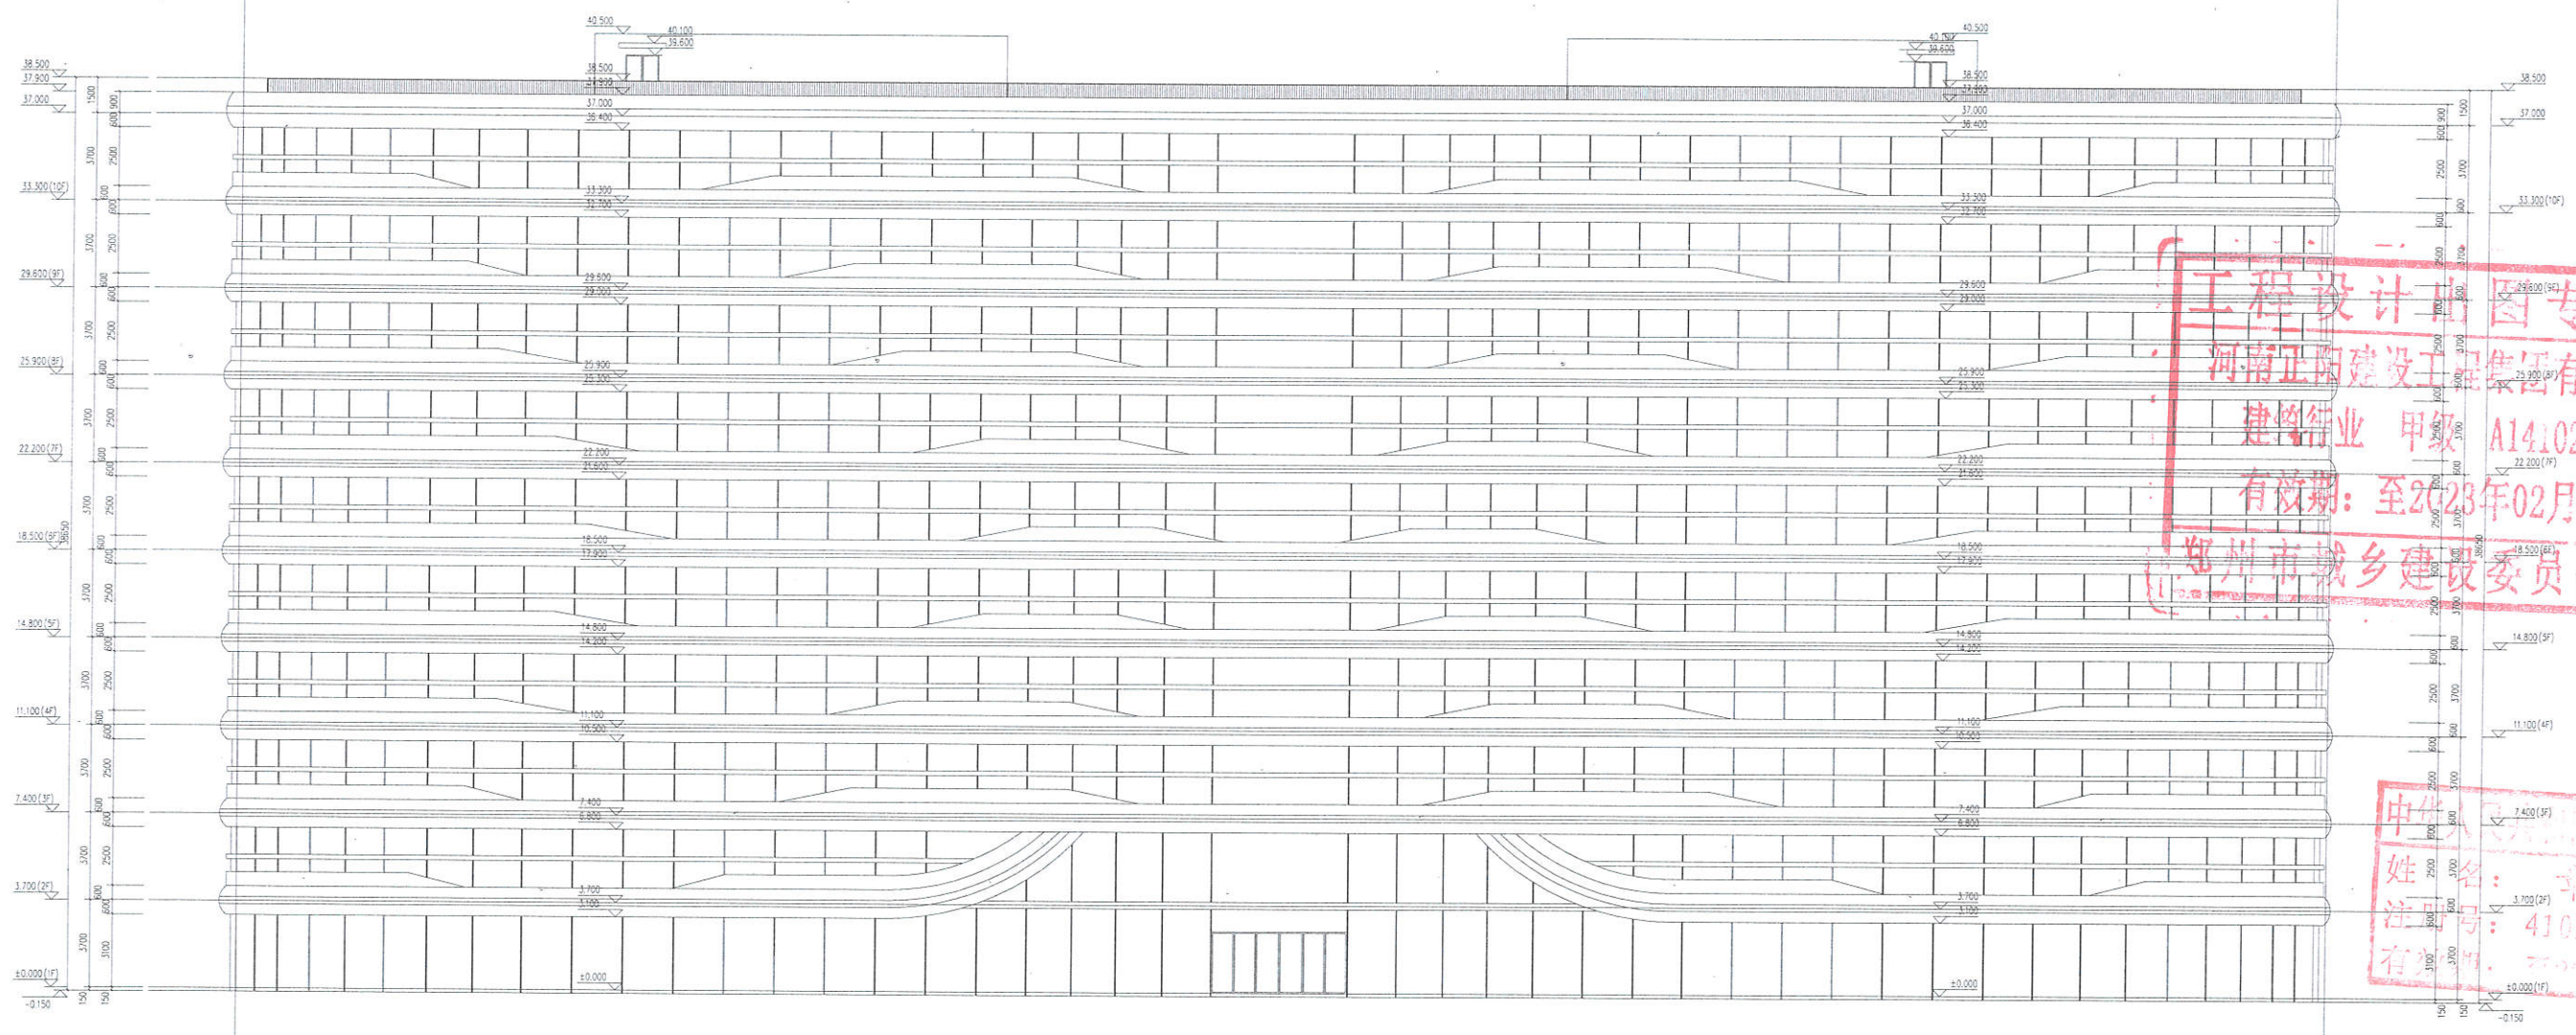


14 - ① 轴立面图 1:100



正阳设计
ZHENGYANG DESIGN

河南正阳建设工程
集团有限公司
Henan Zhengyang Construction Engineering Group Co., Ltd.
建筑行业 甲级 A141028318

印鉴处

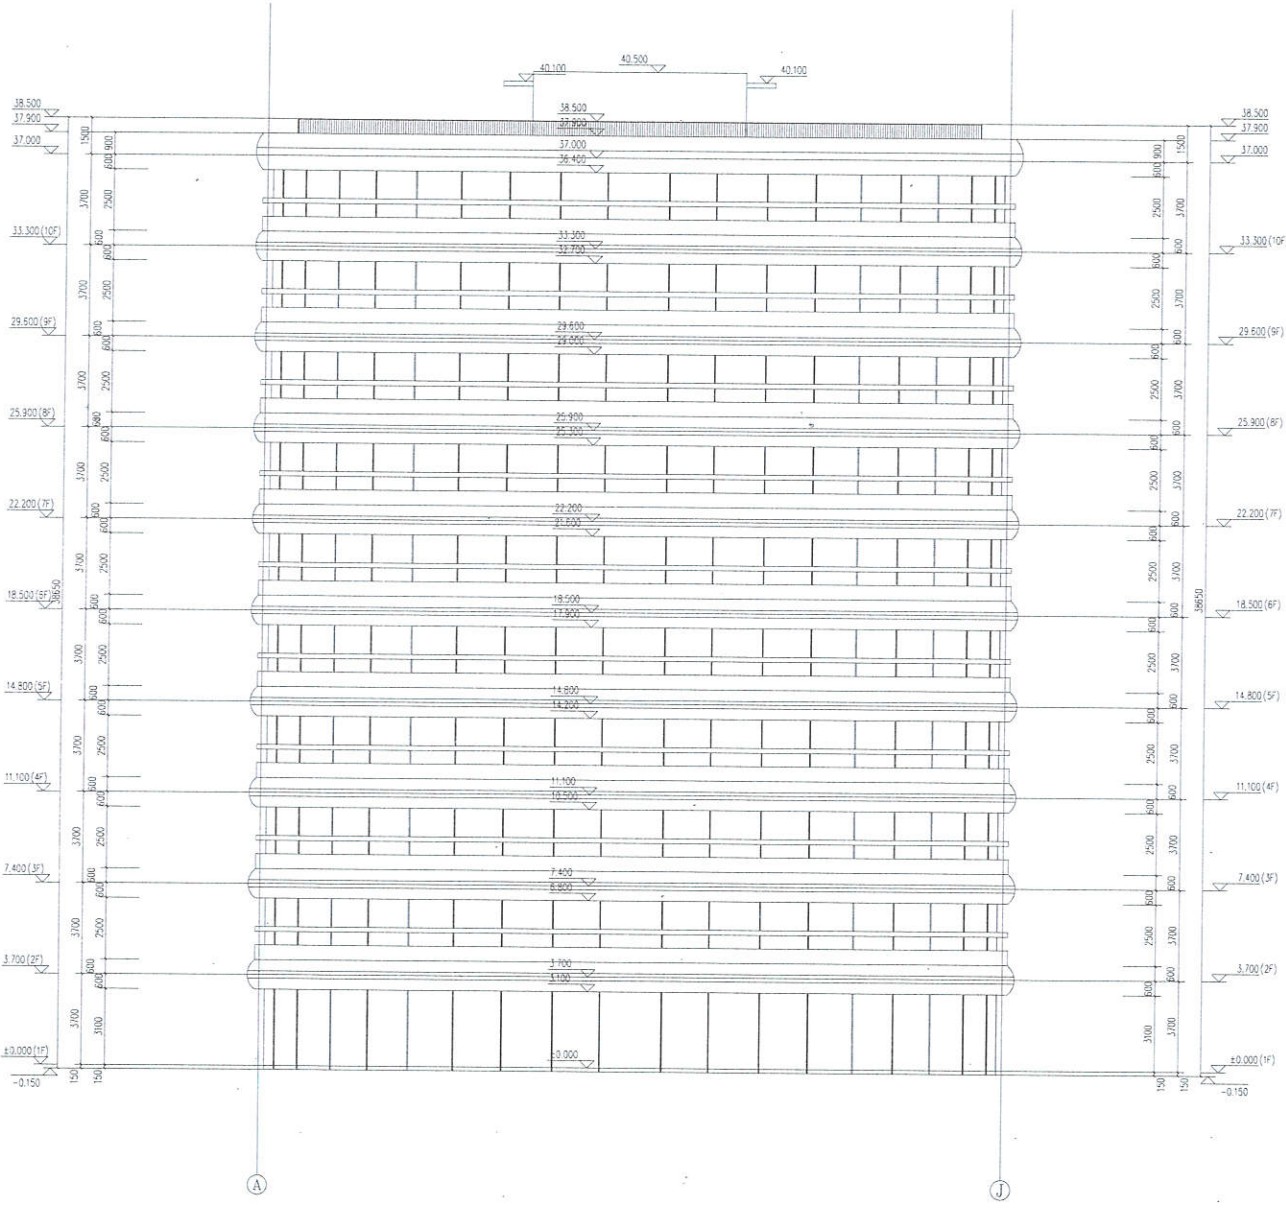

①-② 轴立面图 1:100



①-② 轴立面图 1:100

工程设计出图专用章
河南正阳建设工程集团有限公司
建筑行业 甲级 A141028318
有效期: 至2023年02月06日
郑州市城乡建设委员会监制

中华人民共和国
姓名: 李
注册号: 41028318
有效期: 至2023

设计人	李
审核人	李
制图人	李
校对	李
审核	李
批准	李
日期	2019.07



正阳设计
 Zhengyang Design

河南正阳建设工程
集团有限公司

Henan Zhengyang Construction Engineering Group Co., Ltd.

建筑行业 甲级 A141026318

印章

工程设计出图专用章
 河南正阳建设工程集团有限公司
 建筑行业 甲级 A141026318
 有效期：至2023年02月06日
 郑州市城乡建设委员会监制

中华人民共和国
 姓名：章法
 注册号：410181-1-0017
 有效期：至2019-12-31



项目负责人	章法
项目审核人	李振
专业负责人	李振
设计	李振
校对	李振
审核	李振
批准	李振
日期	2019.07