

合作单位  
COOPERATION UNIT

会签栏  
COUNTERSIGNATURE

总图  
LAYOUT PLAN

建筑  
ARCHITECTURE

结构  
STRUCTURE

给排水  
WATERSUPPLY&DRAINAGE

暖通  
HEATING&VENTILATION

电气  
ELECTRICITY

印章  
SEAL

图册主要图纸未加盖出图专用章者无效

审定  
APPROVED BY

审核  
REVIEWED BY

项目负责人  
PROJECT DIRECTOR

专业负责人  
DISCIPLINE DIRECTOR

校对  
CHECKED BY

设计  
DESIGNED BY

制图  
DRAWING BY

建设单位  
CLIENT

项目名称  
ITEM

子项名称  
Sub-ITEM

项目编号  
ITEM NO.

图名  
DRAWING NAME

专业  
SPECIALTY

图号  
DRAWING NO.

版次  
VERSION

阶段  
STAGE



张数  
TOTAL

日期  
DATE

张  
2 张

第 1 版

2019.11

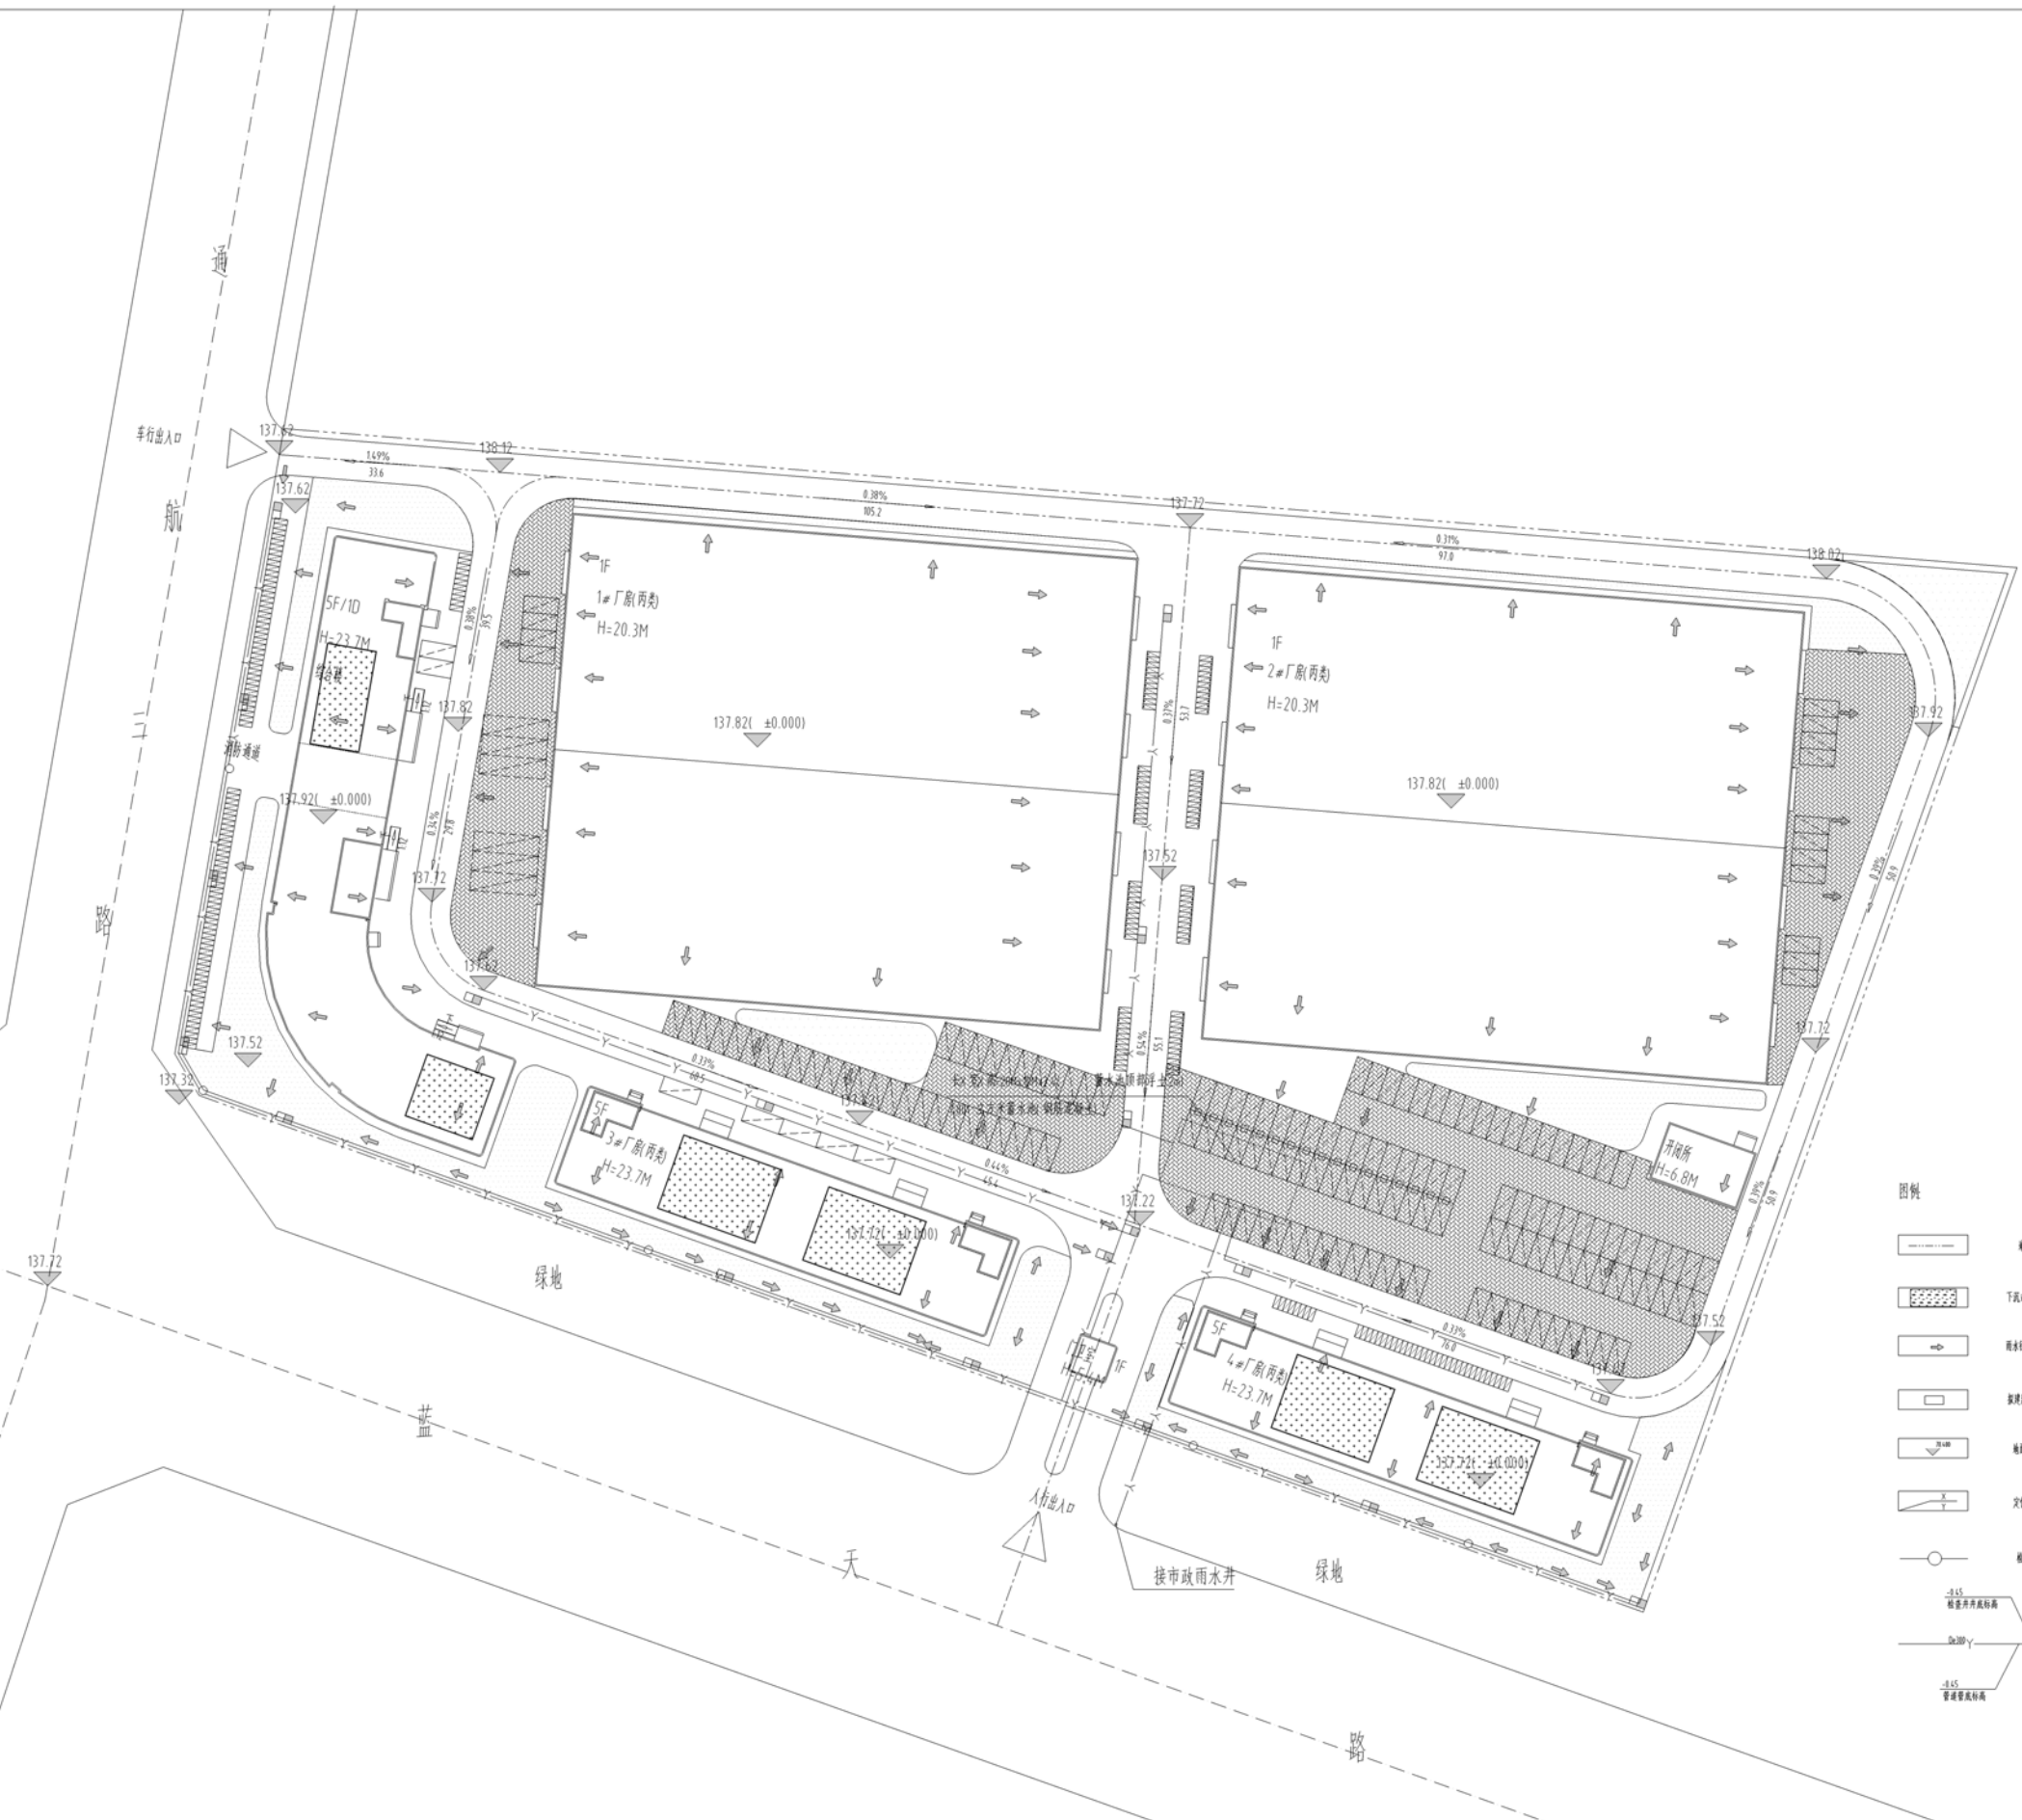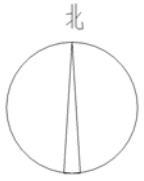

图例

	道路		普通路面
	下流式路面		正水分线
	排水设施		不透水路面
	房屋建筑		不透水路面
	道路宽度		道路
	道路宽度		雨水口
	道路宽度		普通路面(≥1.5m)
	道路宽度		普通路面(≥1.5m)

海绵城市总平面图 1:800