


景观 / LANDSCAPE	
电气 / ELECTRICAL	杨晓新
动力 / UTILITY	
暖通 / HVAC	徐小玉
给排水 / P.S. & D.	曹琳
结构 / STRUCTURAL	王明
建筑 / ARCHITECTURAL	
总图 / CIVIL	杨

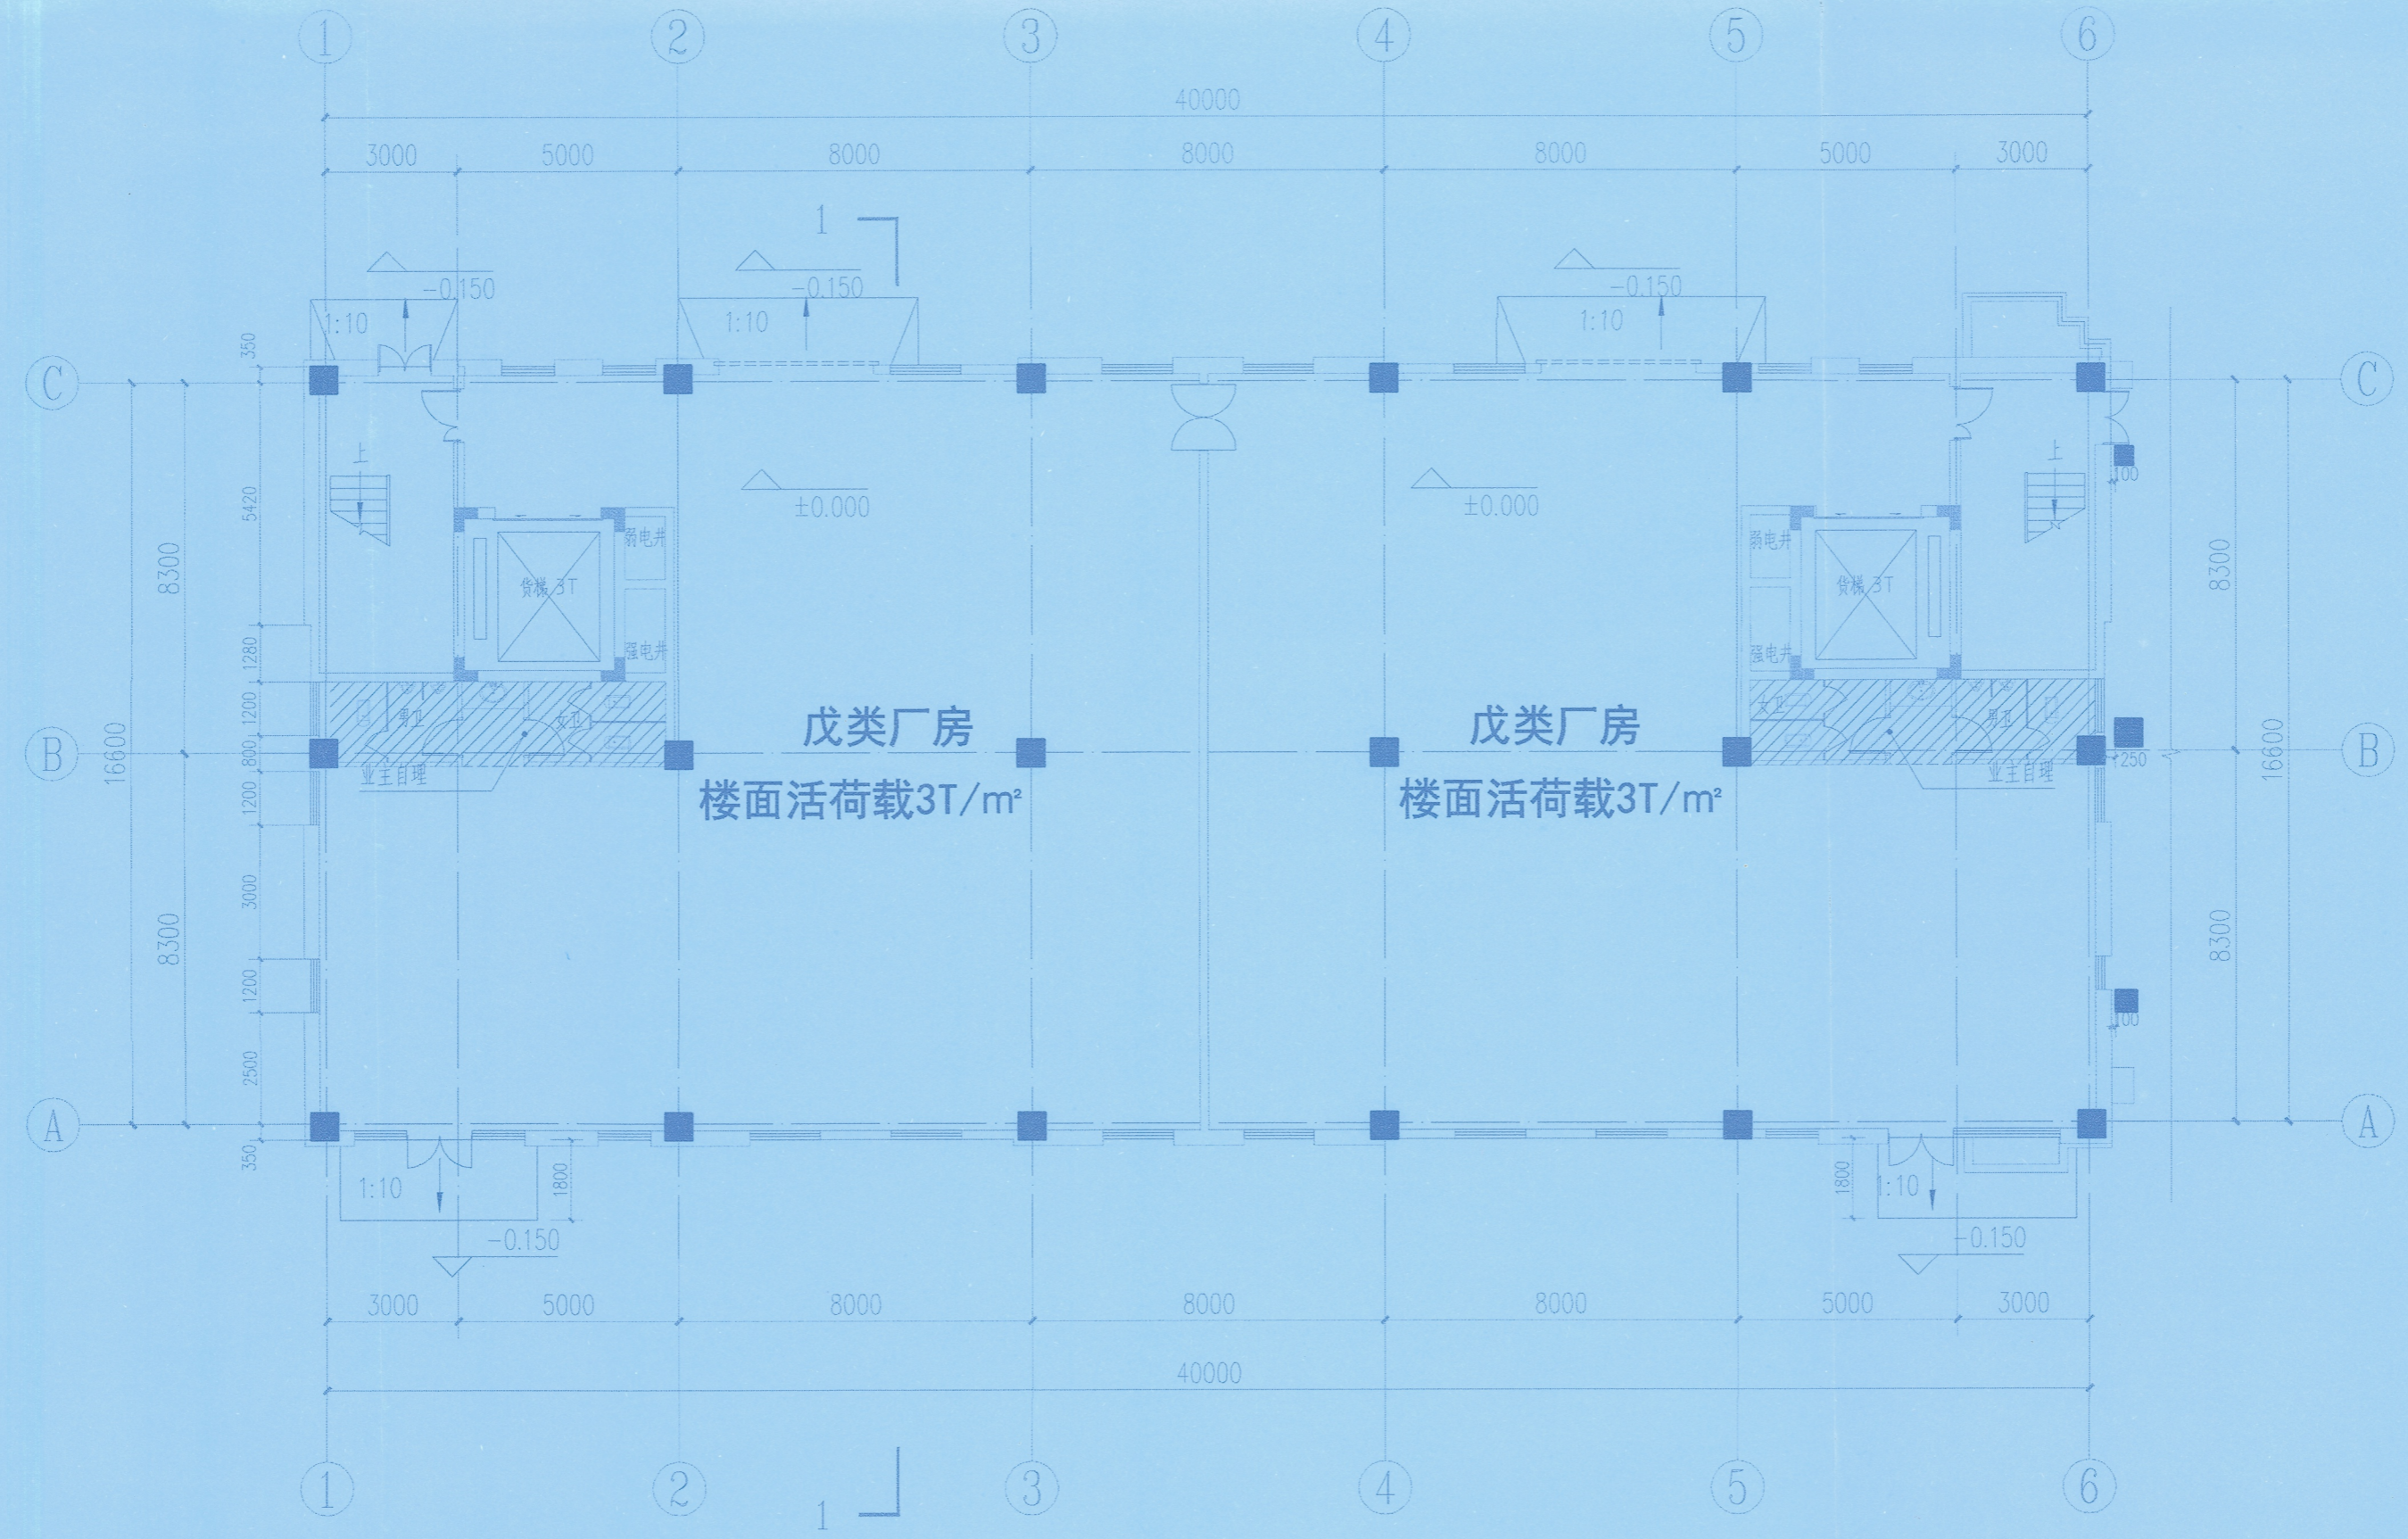

A17#楼首层平面图 1:150

版本 / NO.	修改记录 / DESCRIPTION	日期 / DATE

签章 / SEAL

施工图出图
负责人
薄曦

工程施工图设计出图
专用章(14)
资质证书号:A131002965
有效期至2025年04月22日止
上海市勘察设计行业协会统一颁发

中华人民共和国一级注册建筑师
姓名: 单海银
注册号: 3100296-023
有效期至: 至2020年12月11日
备注: 本文件按项目负责, 签字并盖章后生效, 否则无效
NOTE: THIS DOCUMENT IS INVALID WITHOUT THE SIGNATURE AND STAMP

合作设计 / COLLABORATOR

设计单位 / DESIGN INSTITUTE

UDG
上海联创设计集团股份有限公司
Shanghai United Design Group Co., Ltd.
设计证书编号(甲级) A131002965
No.1-8, Lane 1500, Kangfeng Road, Yangpu District, Shanghai, China
电话 Tel: (8621) 363816111 传真 Fax: (8621) 35509660
Post code: 200093 E-mail: udg@udg.com.cn

审定 AUTHORIZED FOR ISSUE BY	单海银	杨
项目负责人 PROJECT DIRECTOR	单海银	杨
审核 AUDITED BY	单海银	杨
校对 CHECKED BY	张杰	张杰
专业负责人 DISCIPLINARY RESPONSIBILITY BY	张杰	张杰
设计 DESIGNED BY	韦真真	韦真真
制图 DRAWING BY	徐乐乐	徐乐乐

业主 / CLIENT

郑州奥克斯科技城建设有限公司

项目名称 / PROJECT NAME

奥克斯科技城一期(二批)

子项工程名称 / SUB-PROJECT NAME


A17#楼

图名 / DRAWING TITLE

A17#楼首层平面图

工程号 PROJECT NO.	ZJ190399	项目代码 PROJECT CODE	X193211
专业 MAJOR	建筑	阶段 STATUS	方案
比例 SCALE	1:150	图别 DISCIPLINE	
图号 DRAWING NO.	建方-01		
日期 DATE	2020.07	版本 VERSION	

景观 / LANDSCAPE	
电气 / ELECTRICAL	徐海新
动力 / UTILITY	
暖通 / HVAC	徐小玉
给排水 / W.S. & D.	葛琳
结构 / STRUCTURAL	单海银
建筑 / ARCHITECTURAL	
总图 / CIVIL	单海银

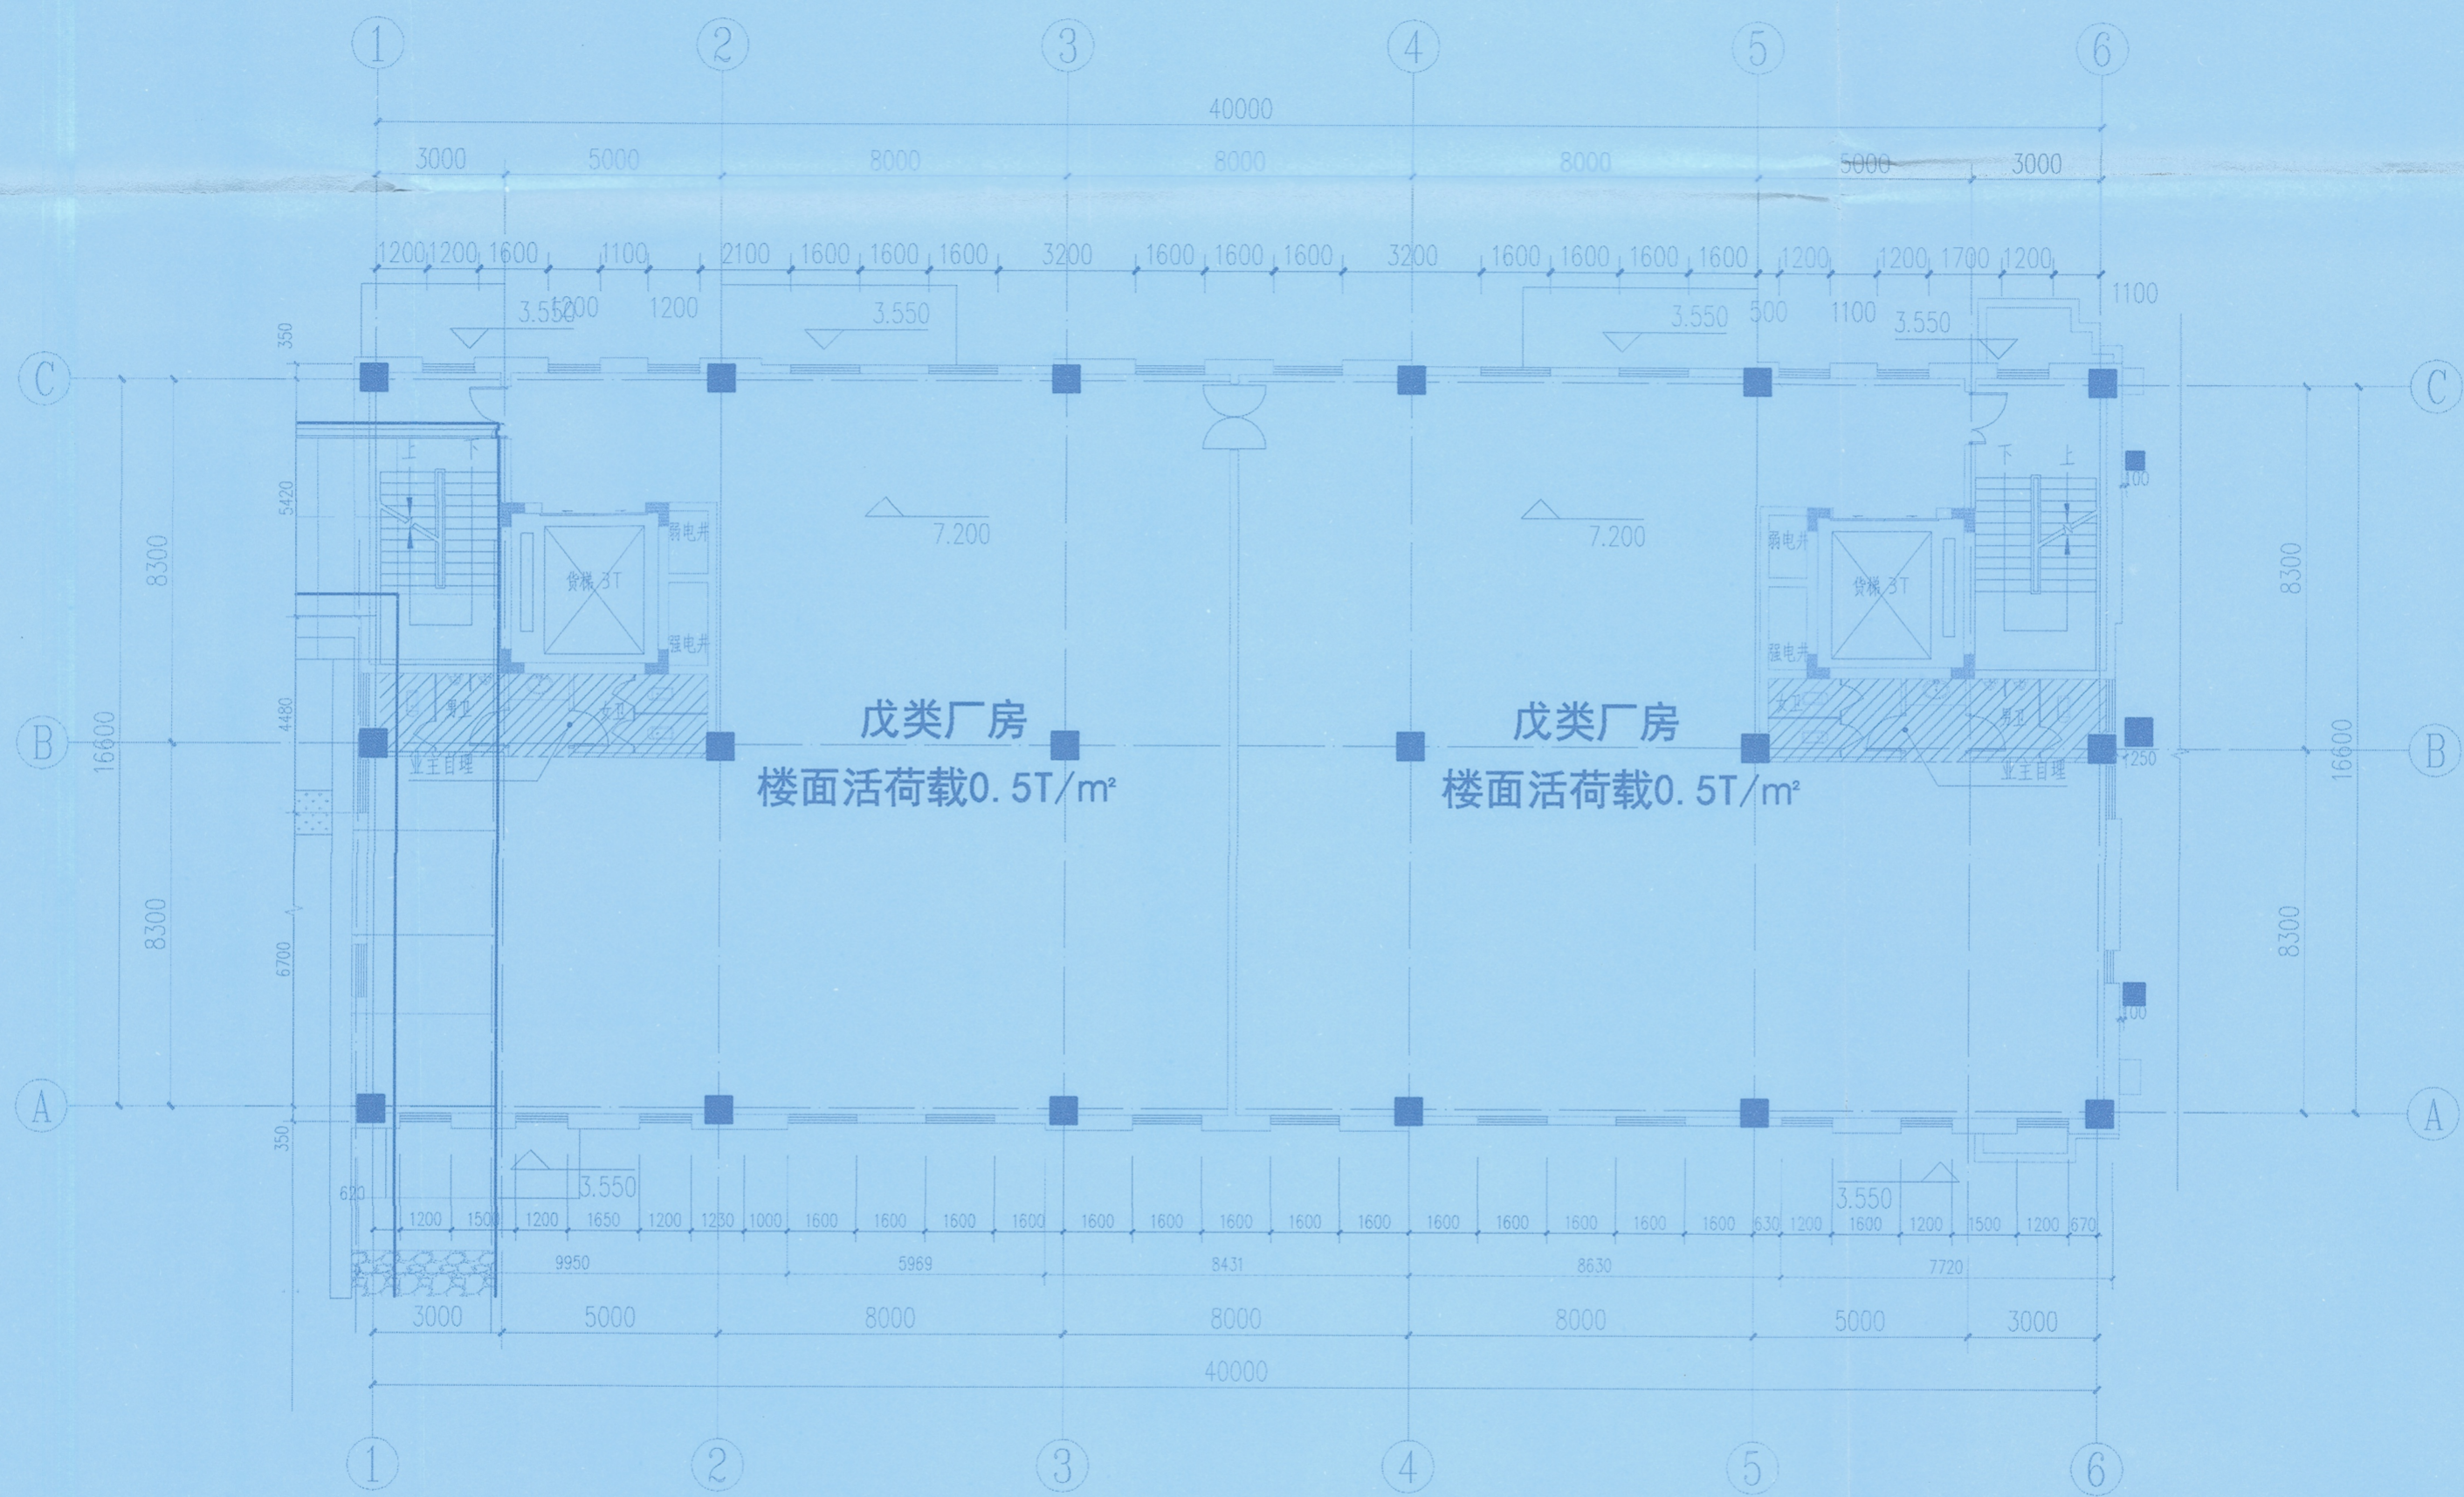

A17#楼二层平面图 1:150

版本 / NO.	修改记录 / DESCRIPTION	日期 / DATE

签章 / SEAL
 施工图出图
 负责人
 单海银

工程施工图设计出图
 专用章(14)
 资质证书号:A131002965
 有效期至2025年04月22日止
 上海市勘察设计行业协会统一颁发

中华人民共和国一级注册建筑师
 姓名: 单海银
 注册号: 3100296-023
 有效期至: 2020年12月31日
 备注: 本文件为项目专用, 签字并盖章后生效, 否则无效
 NOTE: THIS DOCUMENT IS INVALID WITHOUT THE SIGNATURE AND STAMP

合作设计 / COLLABORATOR

设计单位 / DESIGN INSTITUTE

UDG

上海联创设计集团股份有限公司
 Shanghai United Design Group Co., Ltd.
 设计证书编号(甲级) A131002965
 No.1-8, Lane 1300, Kangjiang Road, Yangpu District, Shanghai, China
 电话 Tel: (8621) 68818111 传真 Fax: (8621) 65090660
 邮政编码 Post code: 200093 E-mail: udog@udg.com.cn

审定 AUTHORIZED FOR ISSUE BY	单海银	单海银
项目负责人 PROJECT DIRECTOR	单海银	单海银
审核 AUDITED BY	单海银	单海银
校对 CHECKED BY	张杰	张杰
专业负责人 DISCIPLINARY RESPONSIBILITY BY	张杰	张杰
设计 DESIGNED BY	韦真真	韦真真
制图 DRAWING BY	徐乐乐	徐乐乐

业主 / CLIENT
 郑州奥克斯科技城建设有限公司


项目名称 / PROJECT NAME
 奥克斯科技城一期(二批)

子项工程名称 / SUB-PROJECT NAME
 A17#楼

图名 / DRAWING TITLE
 A17#楼二层平面图

工程号 PROJECT NO.	ZJ190399	项目代码 PROJECT CODE	X193211
专业 MAJOR	建筑	阶段 STATUS	方案
比例 SCALE	1:150	图别 DISCIPLINE	
图号 DRAWING NO.	建方-02		
日期 DATE	2020.07	版本 VERSION	

景观 / LANDSCAPE	
电气 / ELECTRICAL	徐乐乐
动力 / UTILITY	
暖通 / HVAC	徐小玉
给排水 / W.S.R.D.	葛琳
结构 / STRUCTURAL	李海
建筑 / ARCHITECTURAL	
总图 / CIVIL	李海

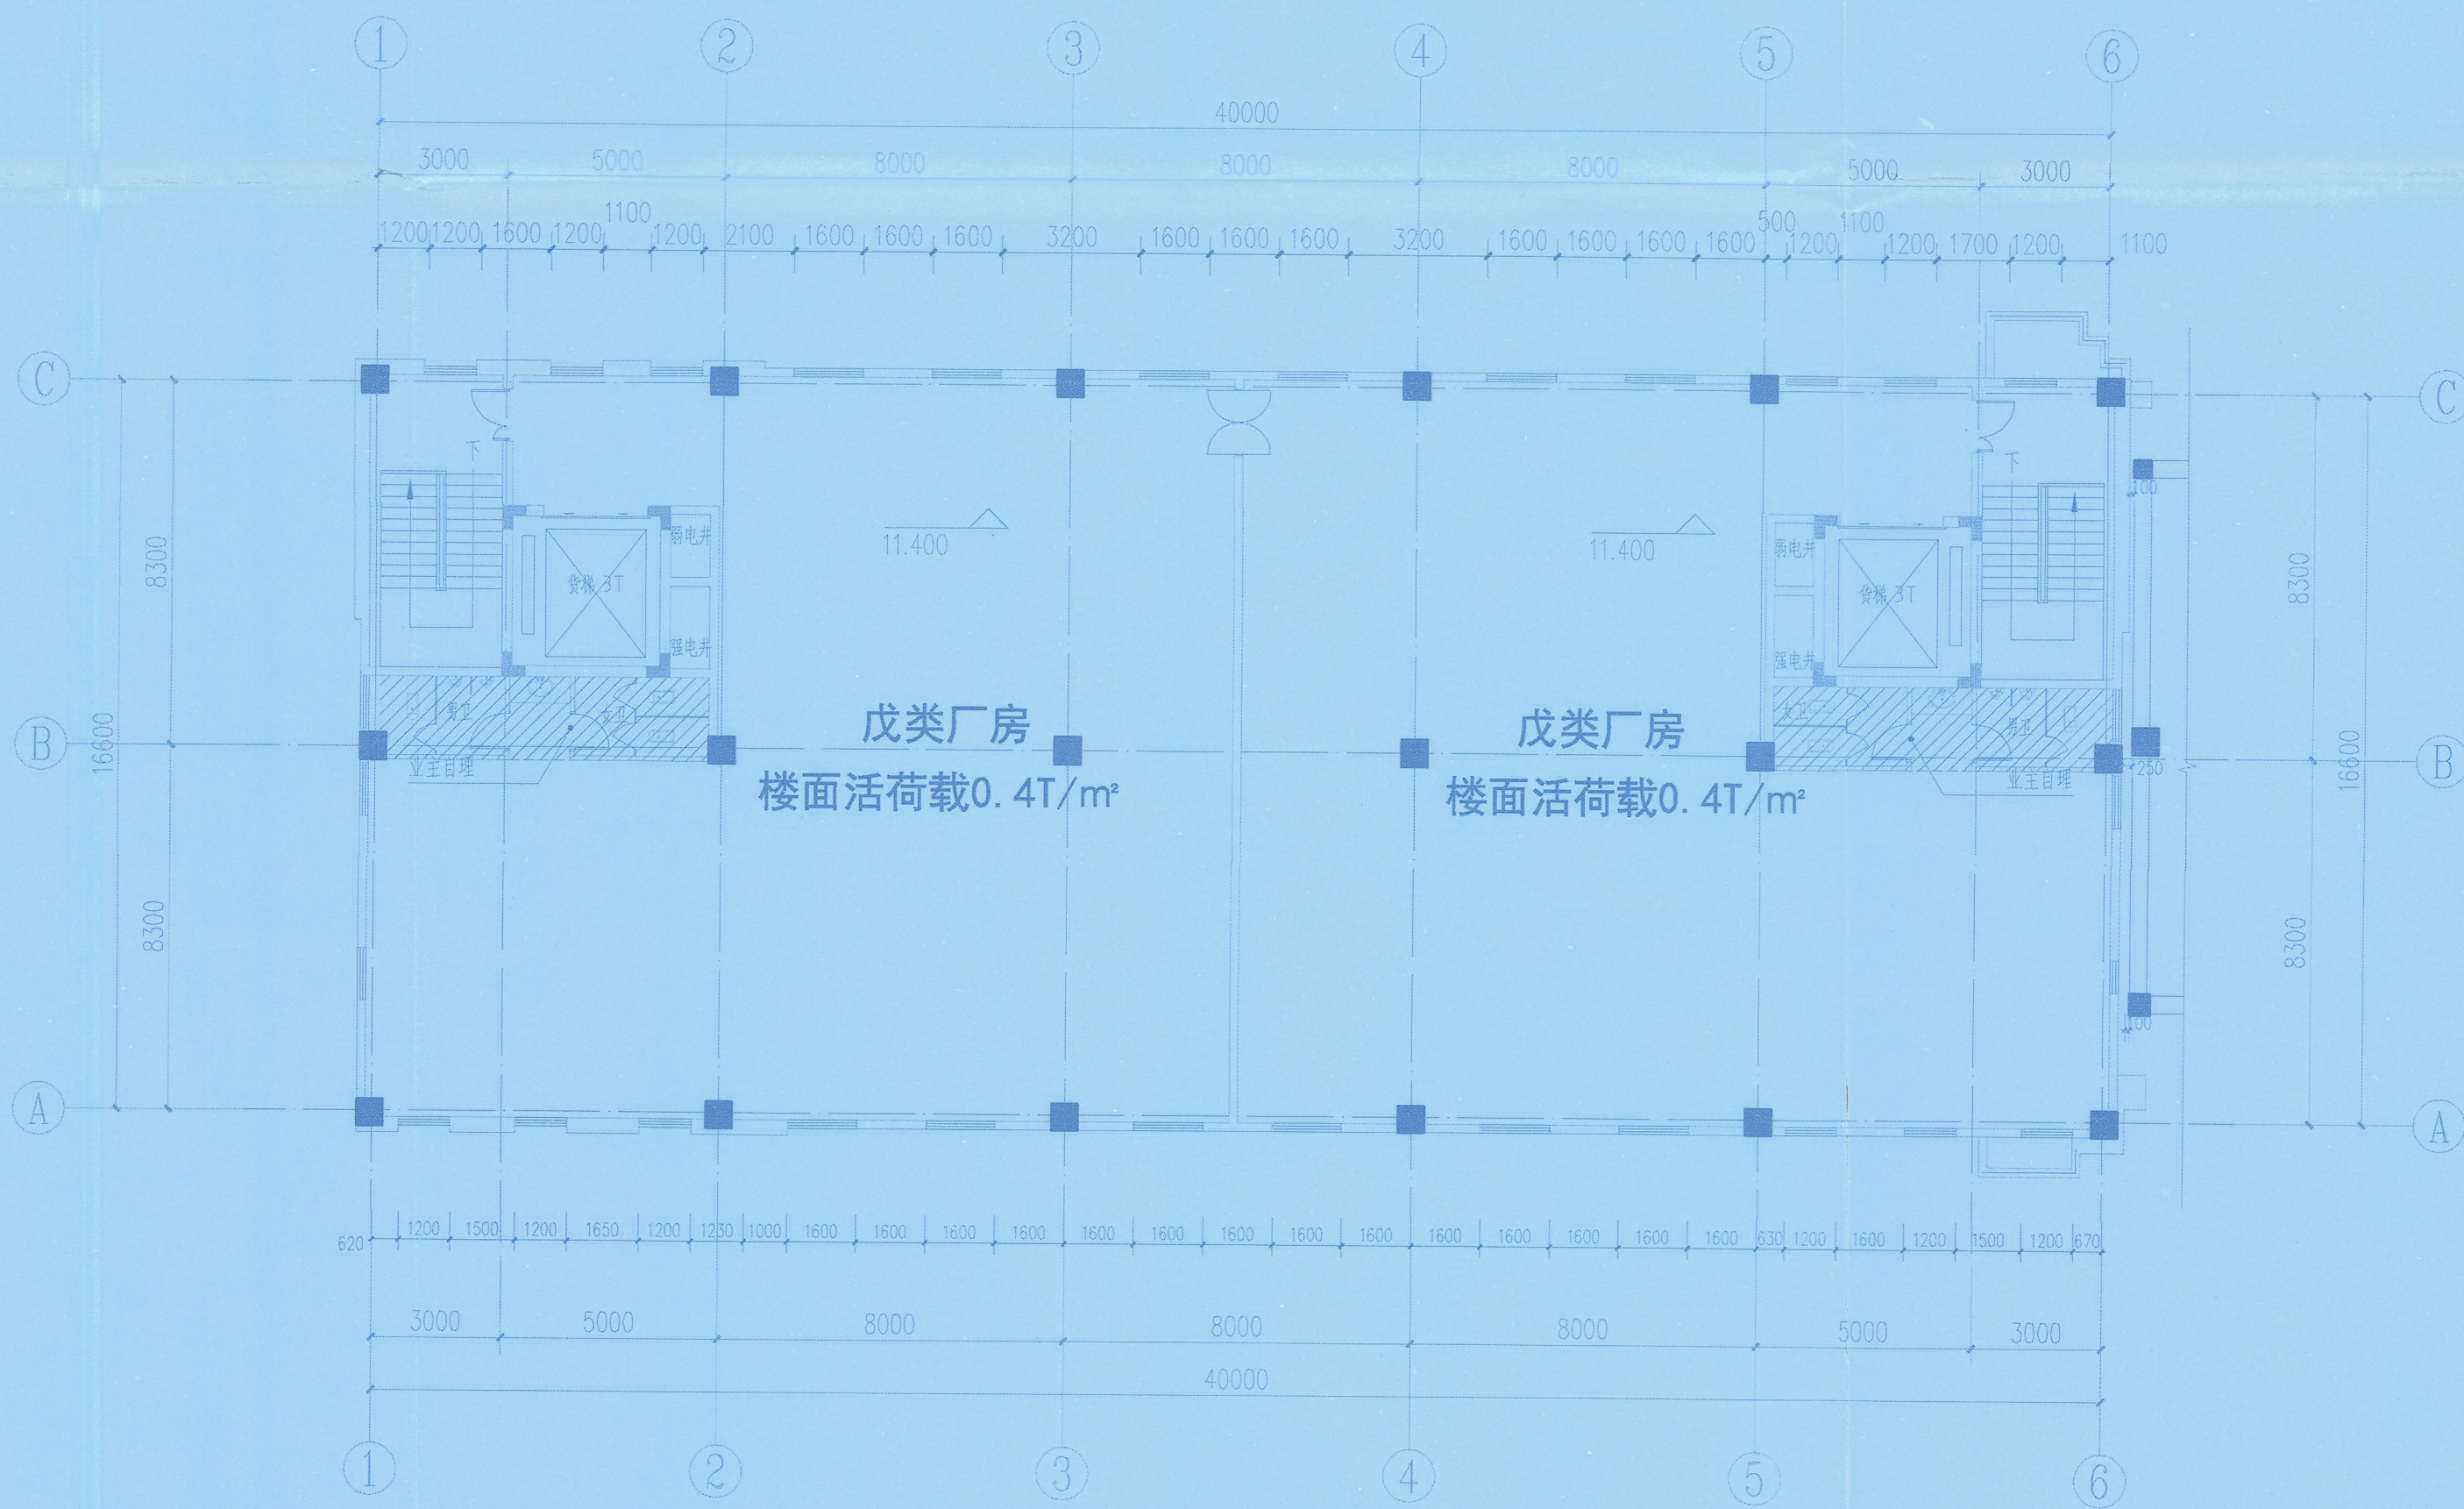

A17#楼三层平面图 1:150

版本 / NO.	修改纪要 / DESCRIPTION	日期 / DATE

印章 / SEAL
 施工图出图
 负责人
 薄曦


工程施工图设计出图
 专用章(14)
 资质证书号:A131002965
 有效期至2025年04月22日止
 上海市勘察设计行业协会统一颁发

中华人民共和国一级注册建筑师
 姓名: 单海银
 注册号: 3100296-023
 有效期至: 至2029年12月
 备注: 本文件为项目专用文件, 若未盖有大红印章无效
 NOTE: THIS DOCUMENT IS INVALID WITHOUT THE SIGNATURE AND STAMP

合作设计 / COLLABORATOR

设计单位 / DESIGN INSTITUTE

 上海联创设计集团股份有限公司
 Shanghai United Design Group Co., Ltd.
 设计证书编号(甲级) A131002965
 No. 1-8, Lane 1500, Kangjiang Road, Yangpu District, Shanghai, China
 电话 Tel: (8621) 68818111 传真 Fax: (8621) 35509080
 邮编 Post code: 200093 E-mail: udg@udg.com.cn

审定 AUTHORIZED FOR ISSUE BY	单海银	
项目负责人 PROJECT DIRECTOR	单海银	
审核 AUDITED BY	单海银	
校对 CHECKED BY	张杰	
专业负责人 DISCIPLINARY RESPONSIBILITY BY	张杰	
设计 DESIGNED BY	韦真真	
制图 DRAWING BY	徐乐乐	

业主 / CLIENT
 郑州奥克斯科技城建设有限公司


项目名称 / PROJECT NAME
 奥克斯科技城一期(二批)

子项工程名称 / SUB-PROJECT NAME
 A17#楼

图名 / DRAWING TITLE
 A17#楼三层平面图

工程号 PROJECT NO.	ZJ190399	项目代码 PROJECT CODE	X193211
专业 MAJOR	建筑	阶段 STATUS	方案
比例 SCALE	1:150	图别 DISCIPLINE	
图号 DRAWING NO.	建方-03		
日期 DATE	2020.07	版本 VERSION	

景观 / LANDSCAPE	
电气 / ELECTRICAL	徐琳琳
动力 / UTILITY	
HVAC	徐小玉
给排水 / W.S. & D.	葛琳
结构 / STRUCTURAL	王琳
建筑 / ARCHITECTURAL	
暖通 / HVAC	
总图 / CIVIL	李楠

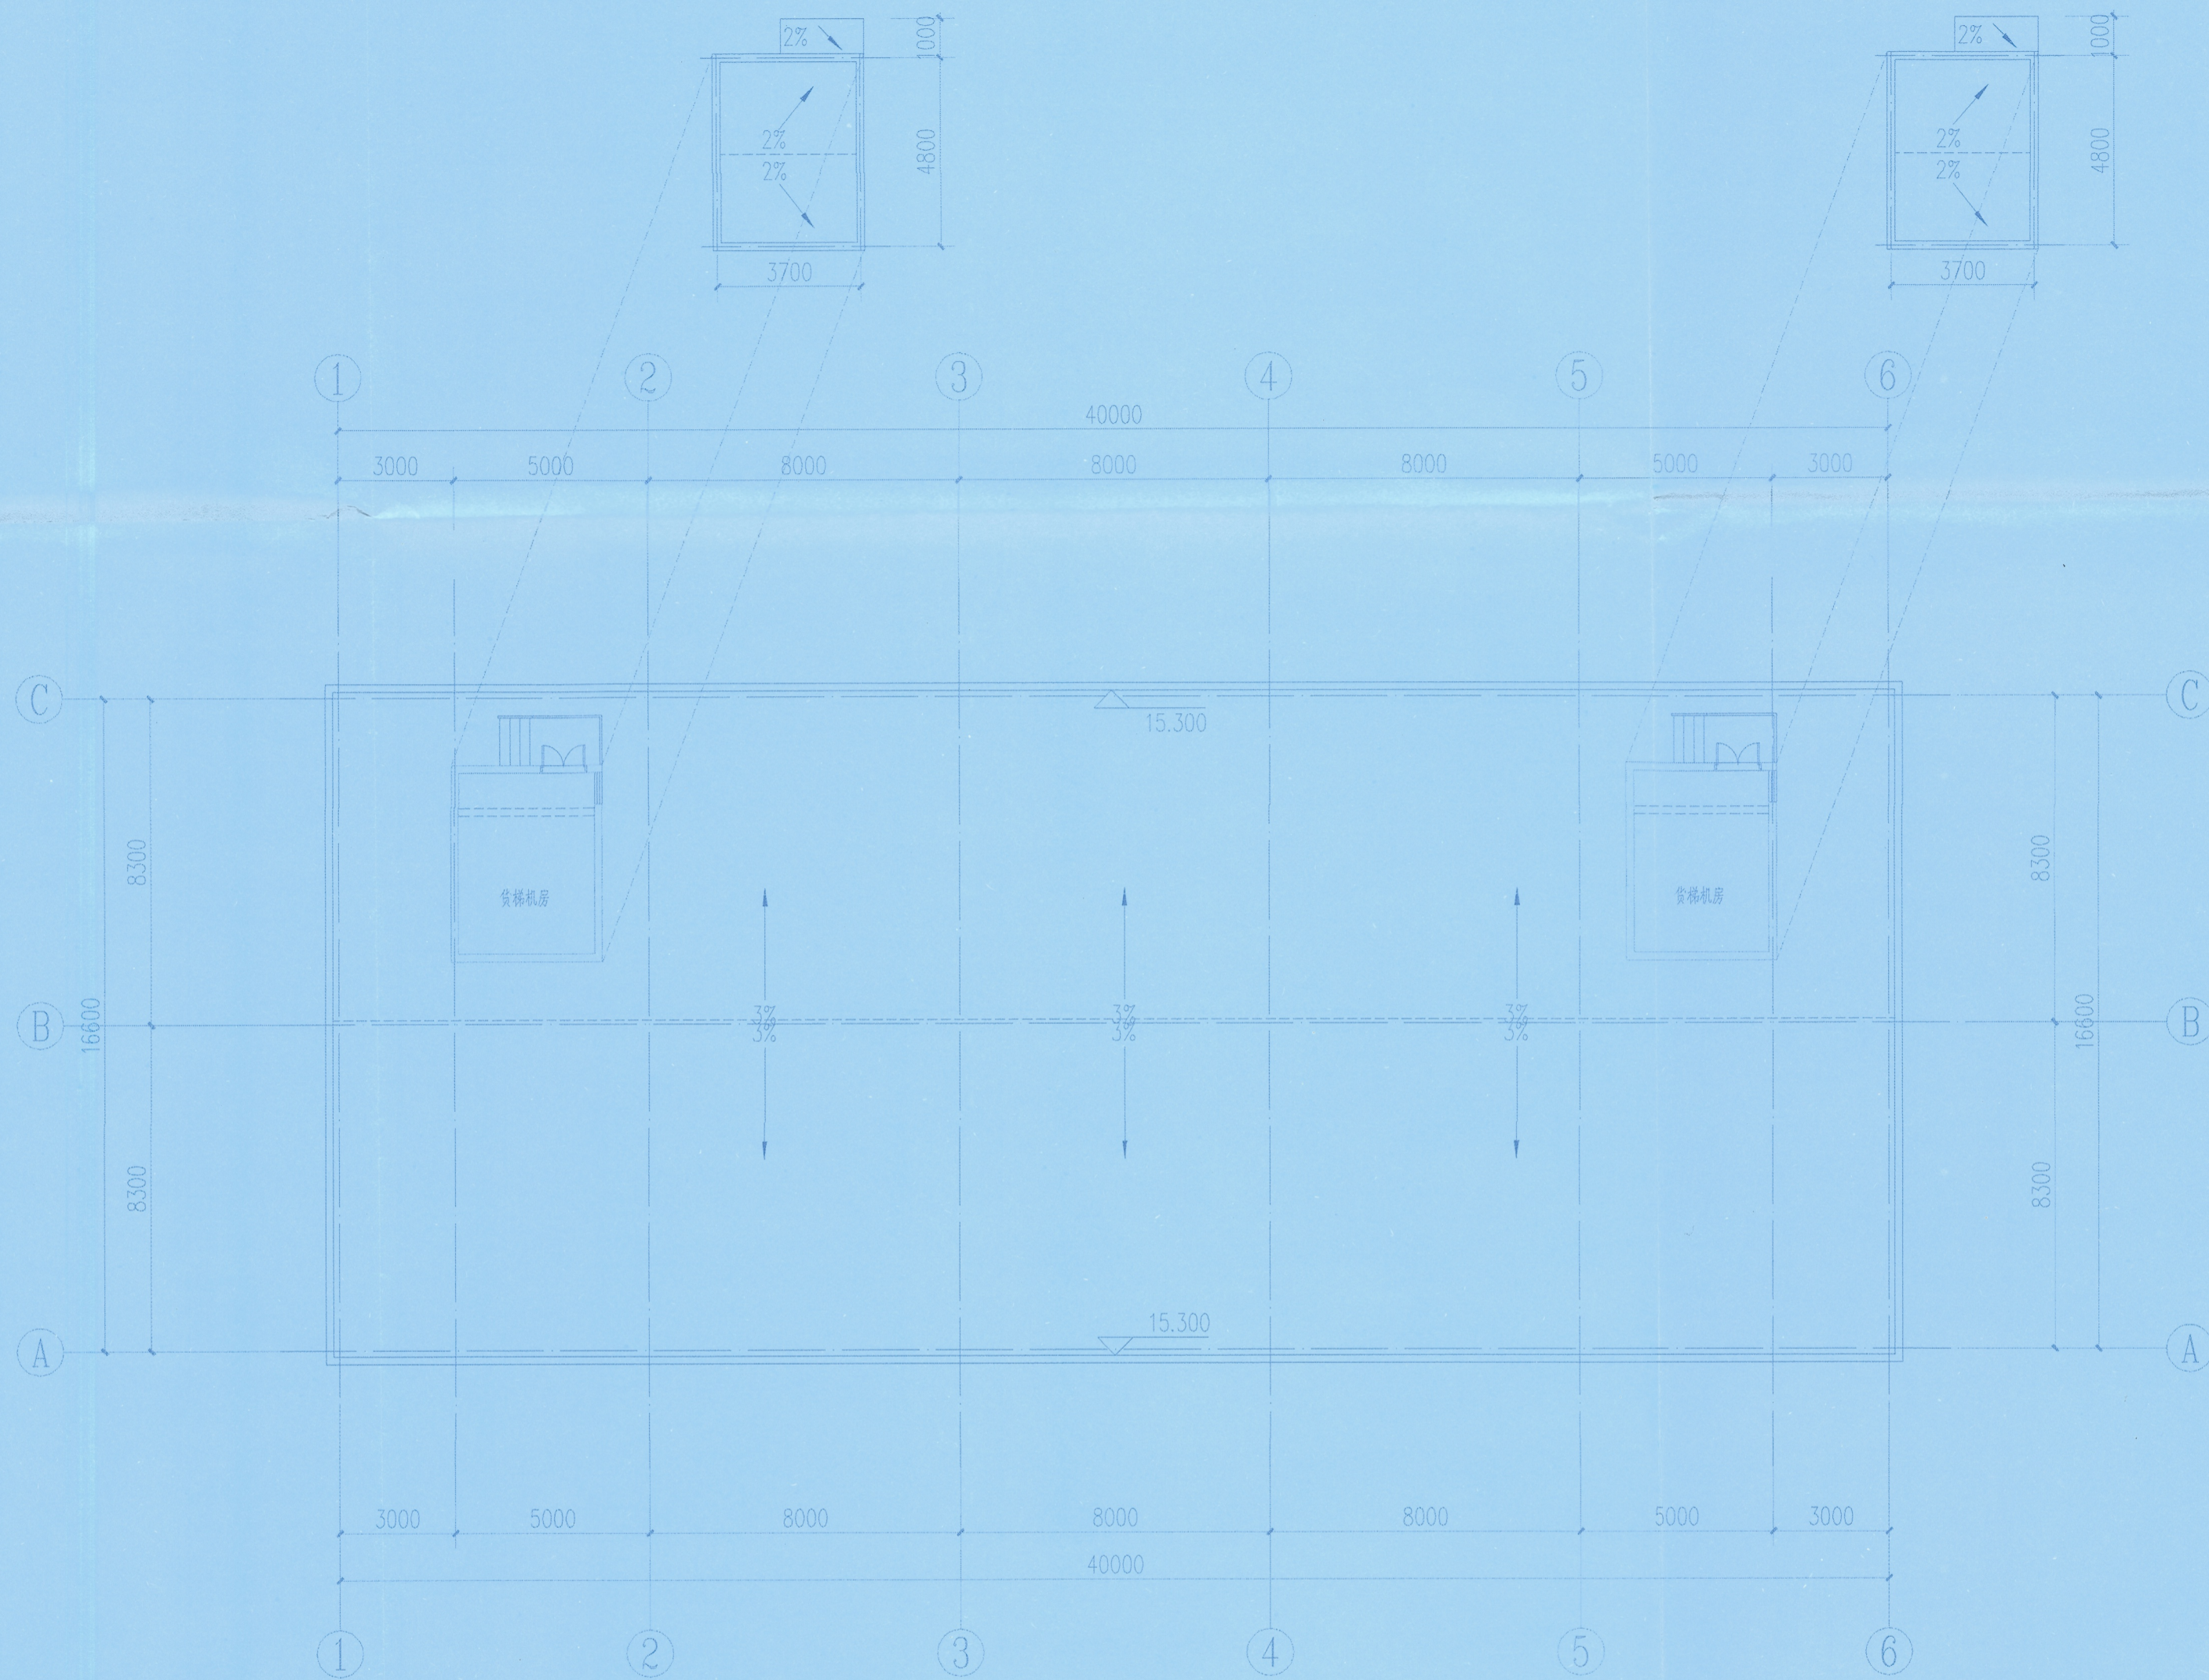

A17#楼顶层平面图 1:150

版本 / NO.	修改记录 / DESCRIPTION	日期 / DATE

签字 / SEAL
 施工图出图
 负责人
 薄曦

工程施工图设计出图
 专用章(14)
 资质证书号:A131002965
 有效期至2025年04月22日止
 上海市勘察设计行业协会统一颁发

中华人民共和国一级注册建筑师
 姓名: 单海银
 注册号: 3100296-023
 有效期至: 2029年12月
 备注: 本文件为项目专用文件, 未经许可不得复制或传播。
 NOTE: THIS DOCUMENT IS INVALID WITHOUT THE SIGNATURE AND STAMP.

合作设计 / COLLABORATOR

设计单位 / DESIGN INSTITUTE

 上海联创设计集团股份有限公司
 Shanghai United Design Group Co., Ltd.
 设计证书编号(甲级): A131002965
 No.1-8, Lane 1500, Kongjiang Road, Yangpu District, Shanghai, China
 电话 Tel: (8621)68818111 传真 Fax: (8621)55009660
 邮编 code: 200093 E-mail: udg@udg.com.cn

审定 / AUTHORIZED FOR ISSUE BY	单海银	李楠
项目负责人 / PROJECT DIRECTOR	单海银	李楠
审核 / AUDITED BY	单海银	李楠
校对 / CHECKED BY	张杰	张杰
专业负责人 / DISCIPLINARY RESPONSIBILITY BY	张杰	张杰
设计 / DESIGNED BY	韦真真	韦真真
制图 / DRAWING BY	徐乐乐	徐乐乐

业主 / CLIENT
 郑州奥克斯科技城建设有限公司

项目名称 / PROJECT NAME
 奥克斯科技城一期(二批)

子项工程名称 / SUB-PROJECT NAME
 A17#楼

图名 / DRAWING TITLE
 A17#楼顶层平面图

工程号 / PROJECT NO.	ZJ190399	项目代码 / PROJECT CODE	X193211
专业 / MAJOR	建筑	阶段 / STATUS	方案
比例 / SCALE	1:150	图别 / DISCIPLINE	
图号 / DRAWING NO.	建方-04		
日期 / DATE	2020.07	版本 / VERSION	

景观 / LANDSCAPE
电气 / ELECTRICAL
动力 / UTILITY
暖通 / HVAC
给排水 / W.S. & D.
结构 / STRUCTURAL
建筑 / ARCHITECTURAL
总图 / CIVIL

陈建新

徐小玉

葛琳

王明

李



A17#楼⑥-①轴立面图 1:150



A17#楼①-⑥轴立面图 1:150

版本 / NO.	修改记录 / DESCRIPTION	日期 / DATE

施工蓝图
负责人
薄曦

工程施工图设计出图
专用章(14)
资质证书号:A131002965
有效期至2025年04月22日止
上海市勘察设计行业协会统一颁发

中华人民共和国一级注册建筑师
姓名: 单海银
注册号: 3100296-023
有效期至: 至2020年12月
NOTE: THIS DOCUMENT IS INVALID WITHOUT THE SIGNATURE AND STAMP

合作设计 / COLLABORATOR

设计单位 / DESIGN INSTITUTE
UDG
上海联创设计集团股份有限公司
Shanghai United Design Group Co., Ltd.
设计证书编号(甲级) A131002965
No.1-8, Lane 1500, Kangjiang Road, Yangpu District, Shanghai, China
Tel: (8621)368818111 Fax: (8621)35590660
Post code: 200093 E-mail: udg@udg.com.cn

审定	单海银	李
AUTHORIZED FOR ISSUE BY	单海银	李
项目负责人	单海银	李
PROJECT DIRECTOR	单海银	李
审核	单海银	李
AUDITED BY	单海银	李
校对	张杰	张杰
CHECKED BY	张杰	张杰
专业负责人	张杰	张杰
DISCIPLINARY RESPONSIBILITY BY	张杰	张杰
设计	韦真真	韦真真
DESIGNED BY	韦真真	韦真真
制图	徐乐乐	徐乐乐
DRAWING BY	徐乐乐	徐乐乐

业主 / CLIENT
郑州奥克斯科技城建设有限公司

项目名称 / PROJECT NAME
奥克斯科技城一期(二批)

子项工程名称 / SUB-PROJECT NAME
A17#楼


图名 / DRAWING TITLE
A17#楼①-⑥轴立面图
A17#楼⑥-①轴立面图

工程号	ZJ190399	项目代码	X193211
PROJECT NO.	ZJ190399	PROJECT CODE	X193211
专业	建筑	阶段	方案
MAJOR	建筑	STATUS	方案
比例	1:150	图别	
SCALE	1:150	DISCIPLINE	
图号	建方-05		
DRAWING NO.	建方-05		
日期	2020.07	版本	
DATE	2020.07	VERSION	


景观 / LANDSCAPE	
电气 / ELECTRICAL	褚峰新
动力 / UTILITY	
暖通 / HVAC	徐小玉
给排水 / W.S. & D.	葛琳
结构 / STRUCTURAL	王明
建筑 / ARCHITECTURAL	
总图 / CIVIL	李丹



A17#楼 C-A 轴立面图 1:150

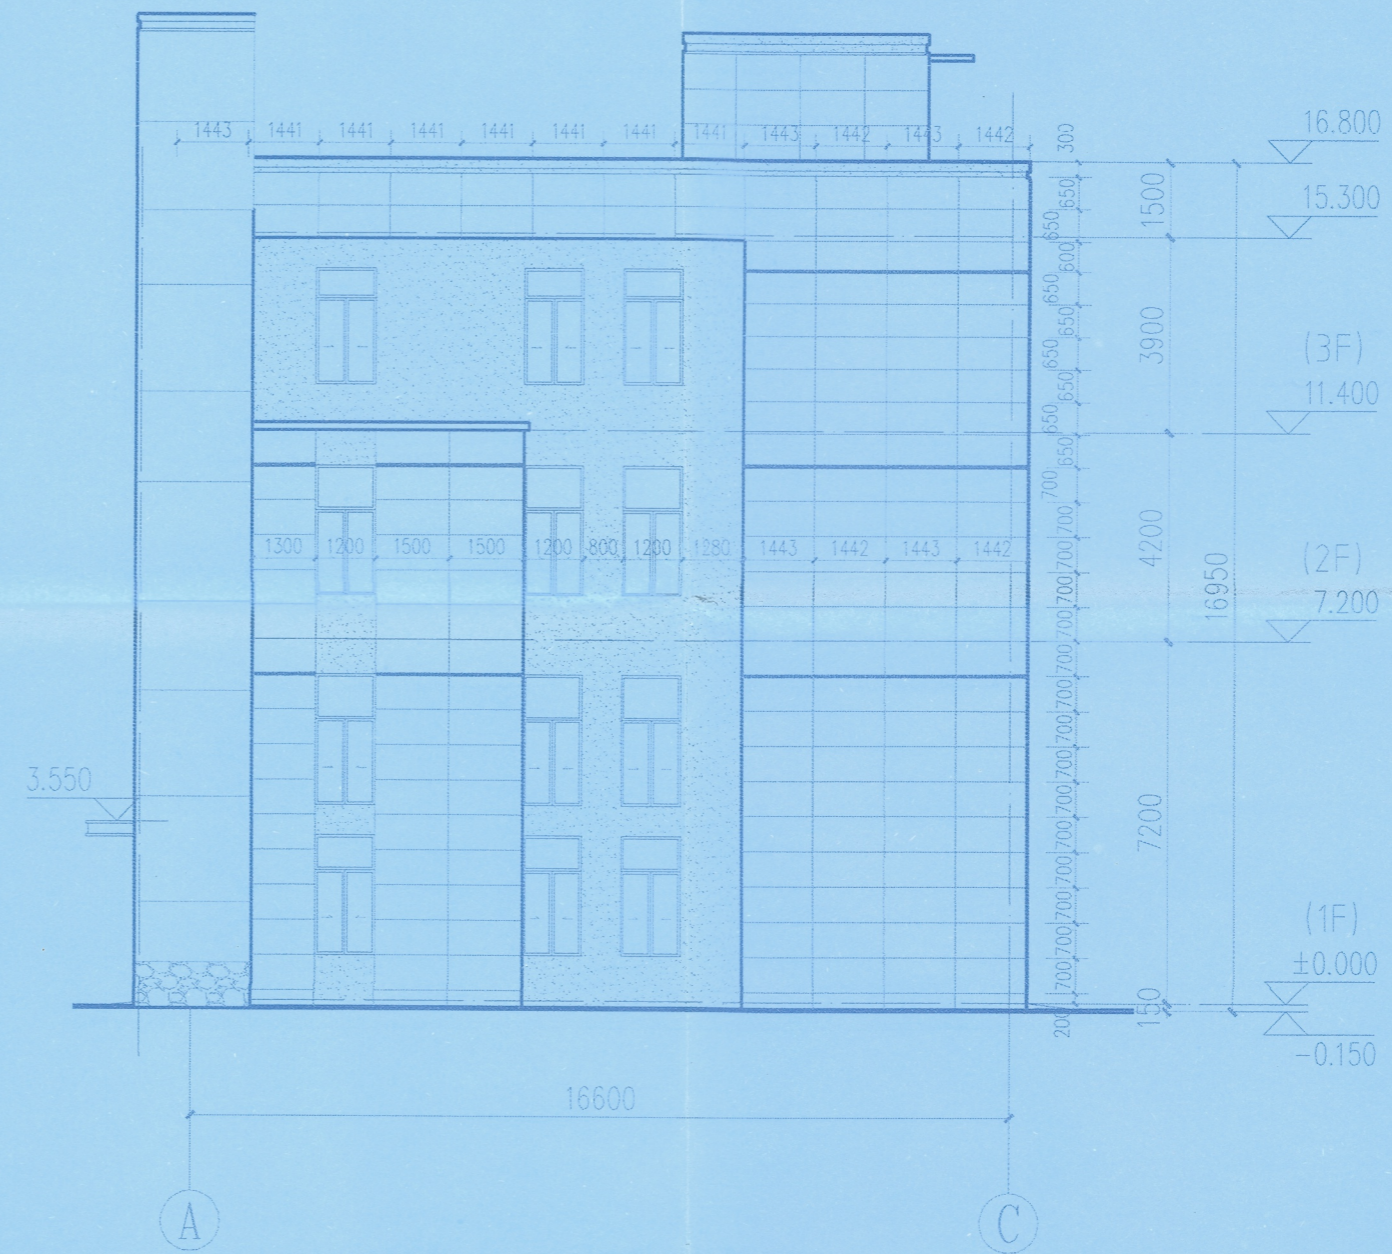

A17#楼 A-C 轴立面图 1:150

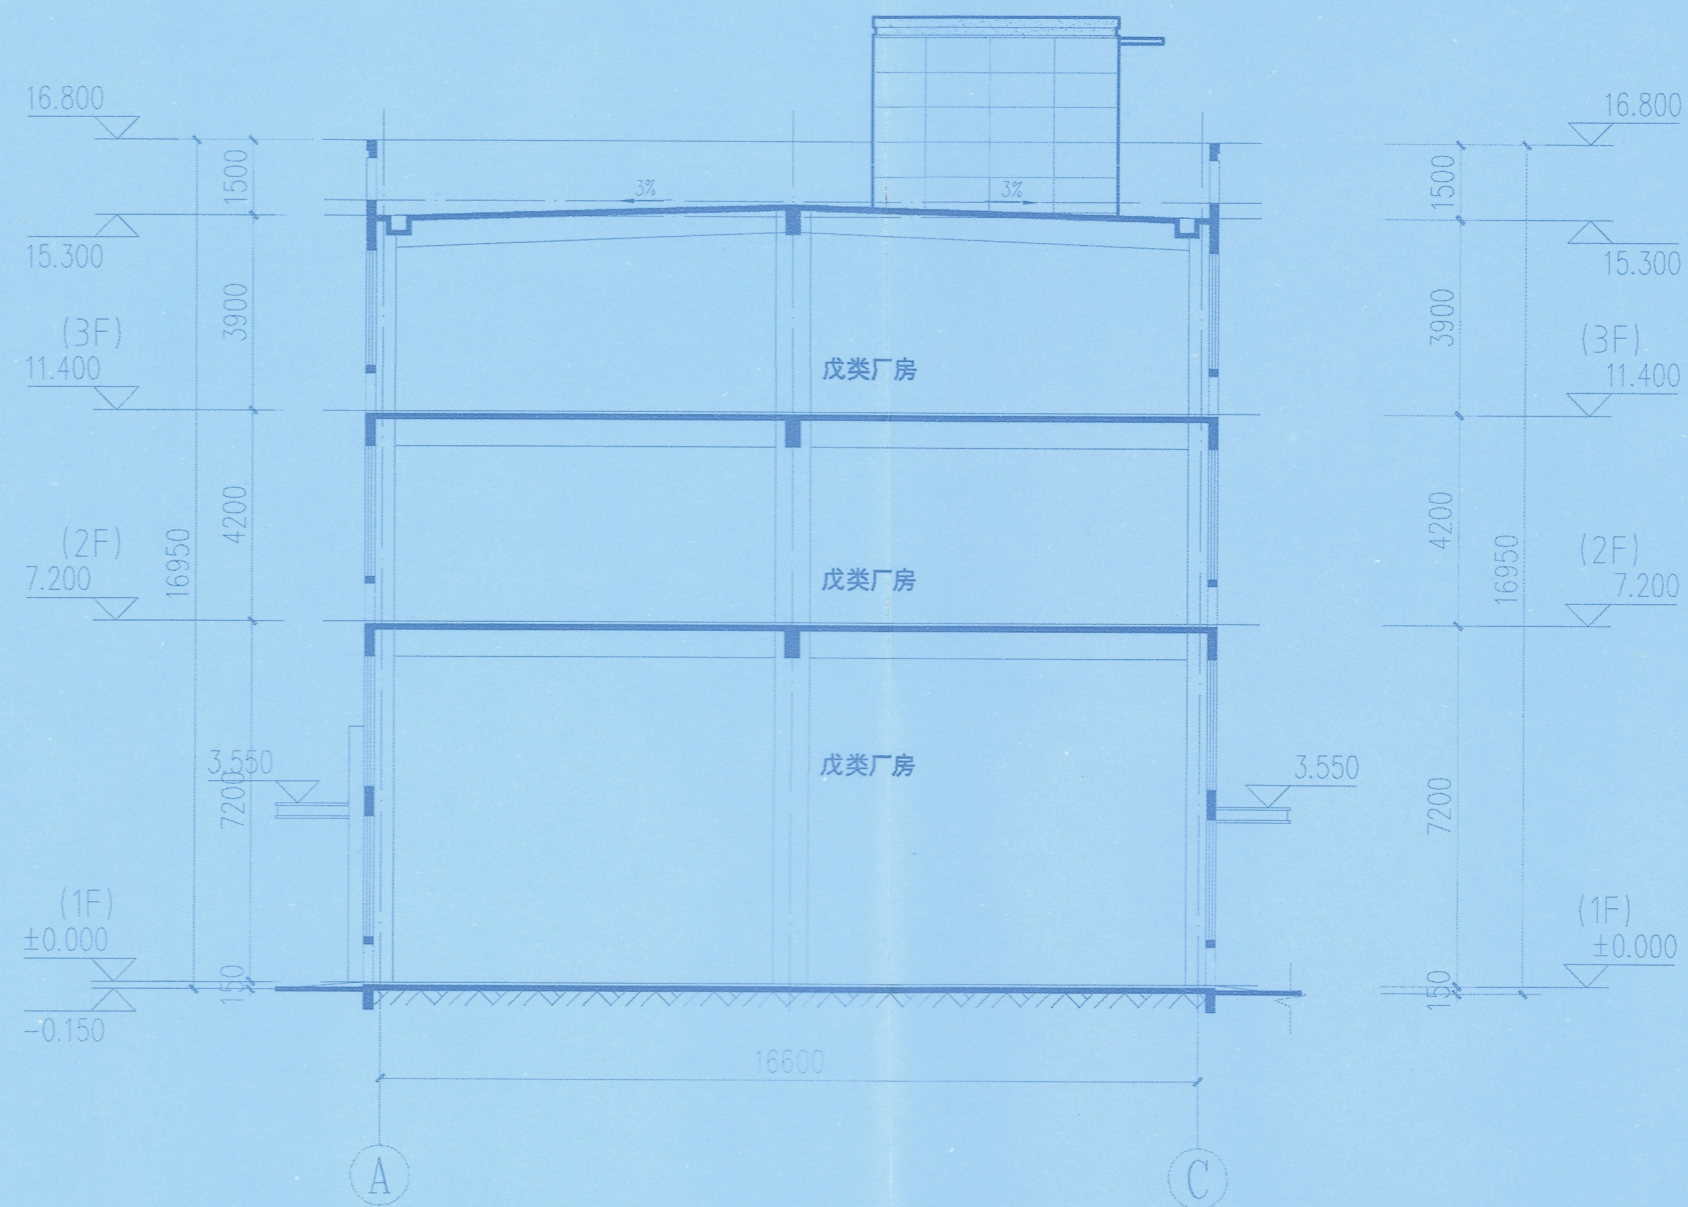

A17#楼 1-1 轴剖面图 1:150

版本 / NO.	修改纪要 / DESCRIPTION	日期 / DATE

签章 / SEAL

施工图出图
负责人
薄曦

工程施工图设计出图
专用章(14)
资质证书号:A131002965
有效期至2025年04月22日止
上海市勘察设计行业协会统一颁发

中华人民共和国一级注册建筑师

姓名: 单海银

注册号: 3100296-023

有效期至: 至2025年12月31日

NOTE: THIS DOCUMENT IS INVALID WITHOUT THE SIGNATURE AND STAMP

合作设计 / COLLABORATOR

设计单位 / DESIGN INSTITUTE



上海联创设计集团股份有限公司

Shanghai United Design Group Co., Ltd.

设计证书编号(甲级) A131002965

No.1-8, Lane 1500, Kangfeng Road, Yangpu District, Shanghai, China

电话 Tel: (8621)368818111

传真 Fax: (8621)35508080

Post code: 200093

E-mail: udy@udg.com.cn

审定 AUTHORIZED FOR ISSUE BY	单海银	李丹
项目负责人 PROJECT DIRECTOR	单海银	李丹
审核 AUDITED BY	单海银	李丹
校对 CHECKED BY	张杰	张杰
专业负责人 DISCIPLINARY RESPONSIBILITY BY	张杰	张杰
设计 DESIGNED BY	韦真真	韦真真
制图 DRAWING BY	徐乐乐	徐乐乐

业主 / CLIENT

郑州奥克斯科技城建设有限公司

项目名称 / PROJECT NAME

奥克斯科技城一期(二批)

子项工程名称 / SUB-PROJECT NAME

A17#楼

图名 / DRAWING TITLE

A17#楼 A-C 轴立面图

A17#楼 C-A 轴立面图

1-1剖面图

工程号 PROJECT NO.	ZJ190399	项目代码 PROJECT CODE	X193211
专业 MAJOR	建筑	阶段 STATUS	方案
比例 SCALE	1:150	图别 DISCIPLINE	
图号 DRAWING NO.	建方-06		
日期 DATE	2020.07	版本 VERSION	