


会签栏
方案
建筑
结构
给排水
暖通
电气

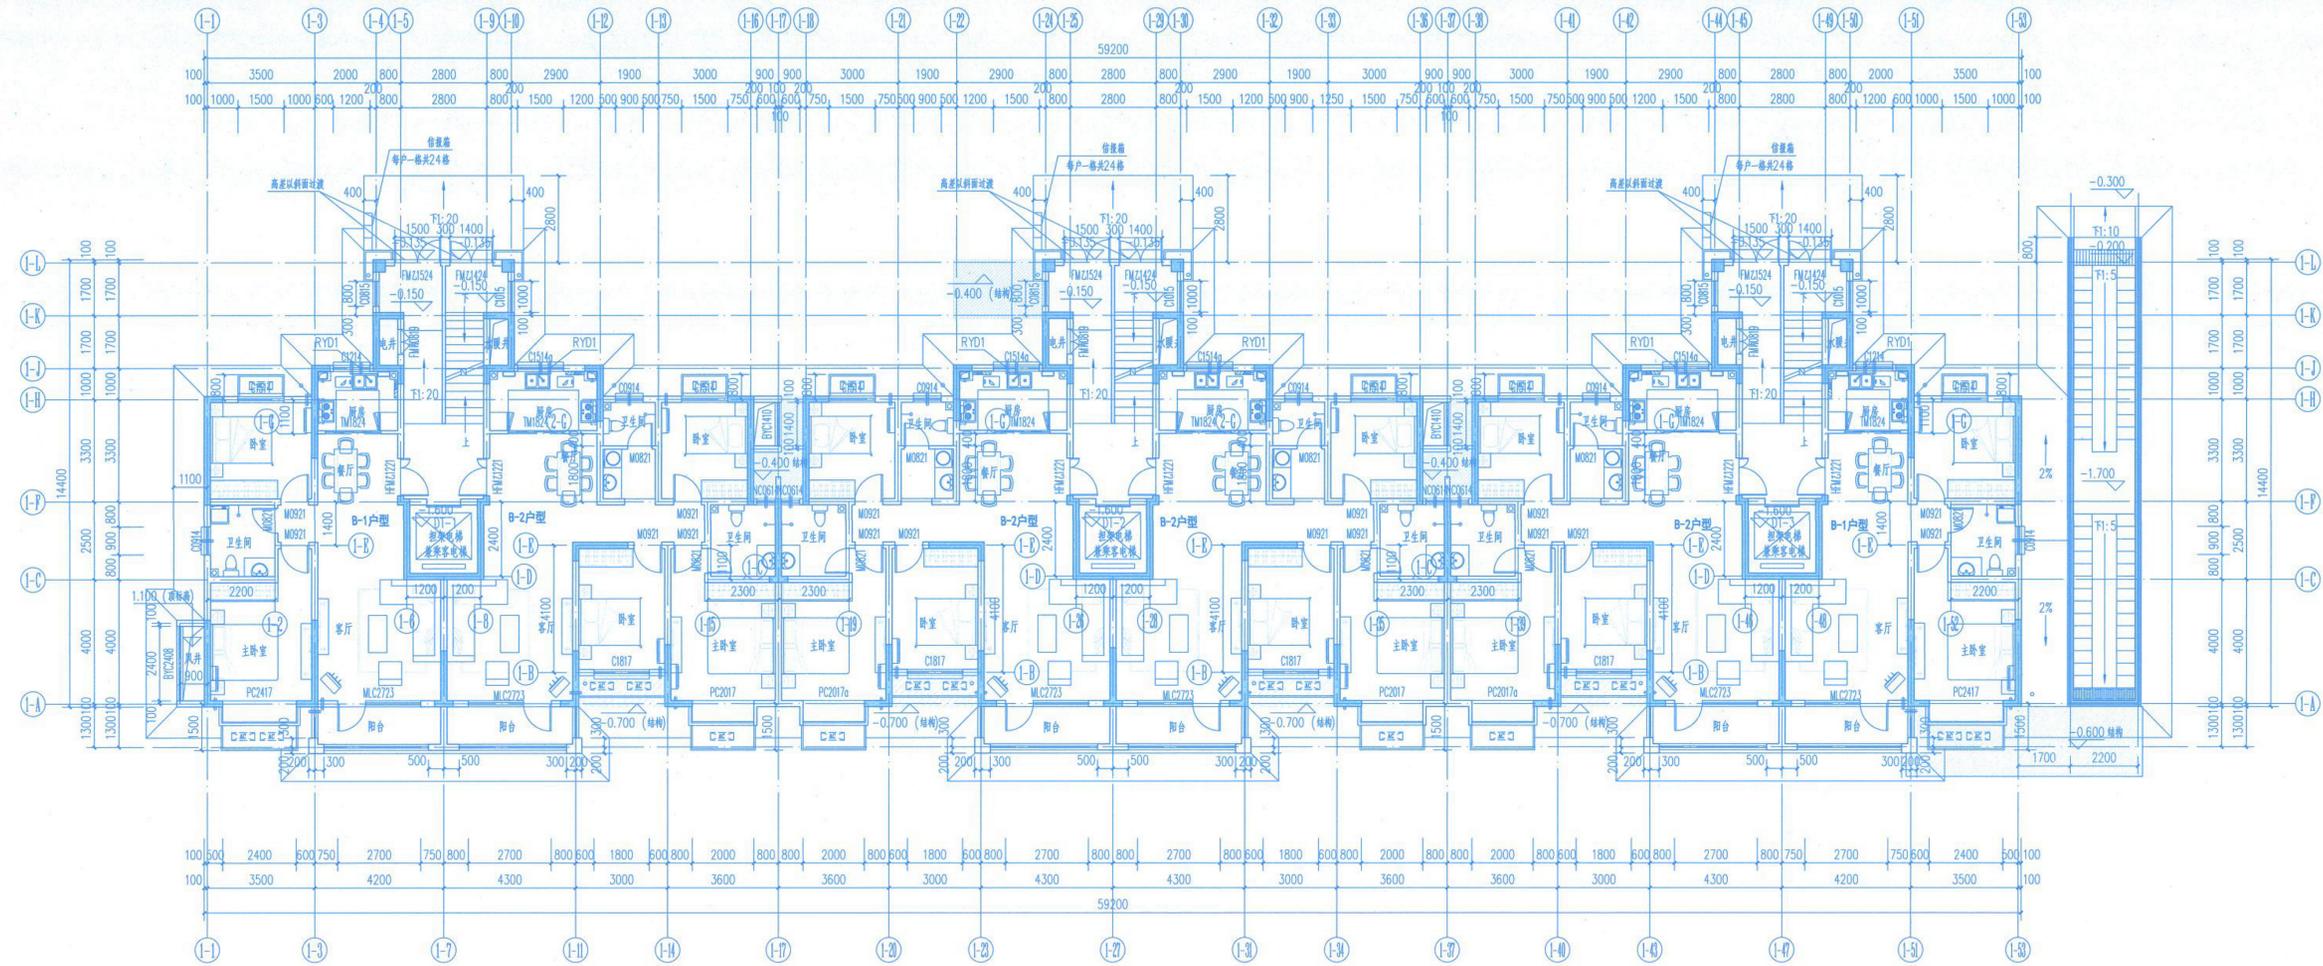

一层平面图 1:100
楼层标高: ±0.000

河南省城乡建...
设计证书号: A141000364
有效期至: 2023年04月10日

河南省城乡建...
HENAN ZHAOYANG ARCHITECTURE DESIGN CO., LTD
注册行业: 建筑行业
设计证书号: A141000364
有效期至: 2023年04月10日

中华人民共和国一级注册建筑师
姓名: 徐学涛
注册号: 4100036-013
有效期至: 2023年04月10日


项目名称	PROJECT TITLE
夏候棚湖区改造安置住房建设项目	
子项名称	SUB TITLE
1#楼	
图名	DRAWING TITLE
一层平面图	

设计负责人	仝永强	仝永强
审定人	宋学涛	宋学涛
专业负责人	仝永强	仝永强
审核人	刘杰	刘杰
校对	高楠	高楠
设计人	杨建民	杨建民
制图人	杨建民	杨建民
项目编号	ZY20-139-01	
图别	建筑	
图号	05	
版本号	01	
日期	2020.12	



图纸未量出图专用章或无图章识别码者无效

会签栏
方案
建筑
结构
给排水
暖通
电气

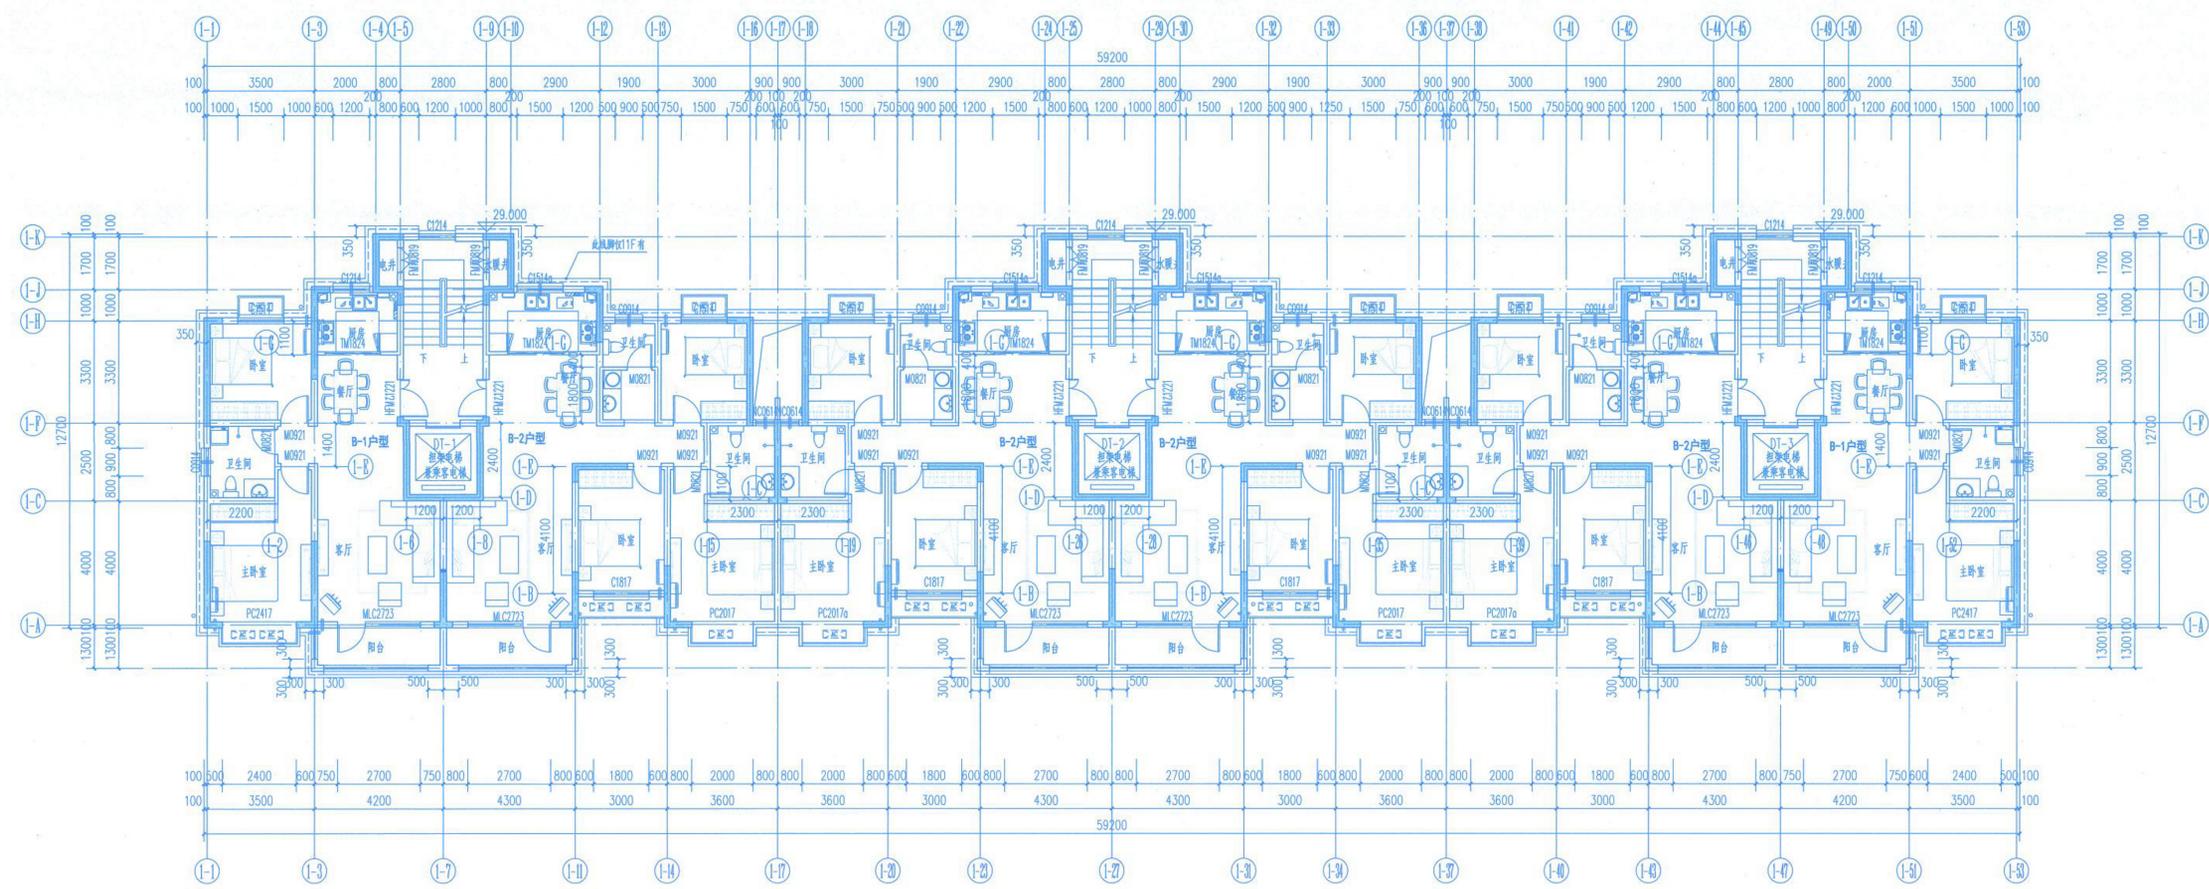

五-十一层平面图 1:100

(29.000)
(26.100)
(23.200)
(20.300)
(17.400)
(14.500)
楼层标高: 11600


 河南省朝阳建筑设计有限公司
 HENAN ZHAOYANG ARCHITECTURE DESIGN CO., LTD.
 建筑行业甲级
 风景园林工程专项设计甲级
 设计证书号: A141000364

河南省建筑设计研究院有限公司
 HENAN ZHOU CHINA
 甲级
 注册证书号: A141000364
 有效期至: 至2023年04月10日
 郑州市城乡建设局备案

注册师专用章
REGISTRATION DIVISION SEAL


中华人民共和国一级注册建筑师
 姓名: 宋学涛
 注册号: 4100036-013
 有效期至: 至2022年06月

项目名称	PROJECT TITLE
夏侯棚户区改造安置房建设项目	
子项名称	SUB TITLE
1#楼	
图名	DRAWING TITLE
五-十一层平面图	

设计负责人	全永强	全永强
PROJECT DIRECTOR		
审定人	宋学涛	宋学涛
APPROVED BY		
专业负责人	全永强	全永强
SPECIALIST DIRECTOR		
审核人	刘杰	刘杰
REVIEWED BY		
校对人	高楠	高楠
CHECKED BY		
设计人	杨建民	杨建民
DESIGNED BY		
制图人	杨建民	杨建民
DRAWING BY		
项目编号	ZY20-139-01	
PROJECT NO.		
图别	建筑	
图号	09	
版本号	01	
日期	2020.12	
DATE		
图识		
识别码		

图识未加量出图专用章或无图识识别码者无效

会签栏
方案
建筑
结构
给排水
暖通
电气

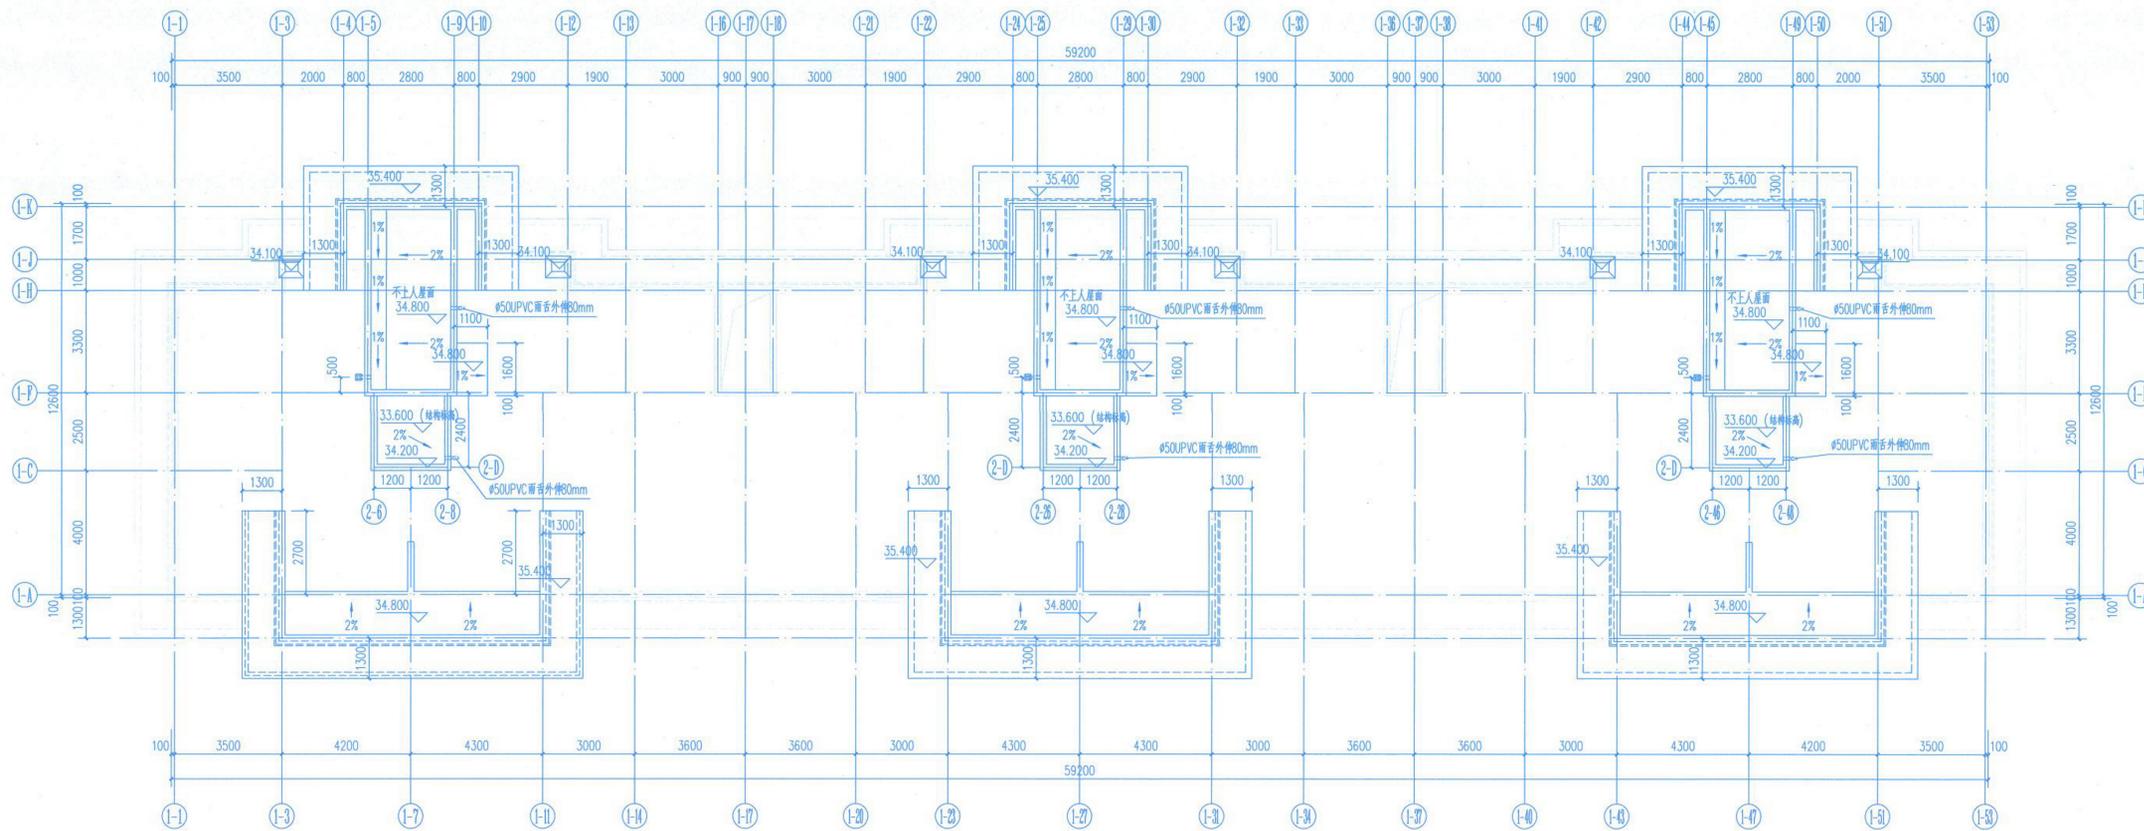

楼梯间屋顶平面图 1:100

工程设计出
河南省城乡
建设局监制



河南省朝阳建筑设计有限公司
HENAN ZHAOYANG
ARCHITECTURE DESIGN CO., LTD
建筑行业甲级

注册证书号: A141000364
河南省郑州市
CHINA

河南省城乡
建设局监制

注册师专用章
REGISTRATION DIVISION SEAL

中华人民共和国一级注册建筑师
姓名: 仝永强
注册号: 41000364-013
有效期至: 至2022年01月10日

CLIENT
郑州市上街区济源路街道办事处

项目名称 PROJECT TITLE
夏候棚户区改造安置房建设项目

子项名称 SUB TITLE
1#楼

图名 DRAWING TITLE
楼梯间屋顶平面图

设计负责人 PROJECT DIRECTOR
仝永强

审定人 APPROVED BY
宋学涛

专业负责人 PROFESSIONAL DIRECTOR
仝永强

审核人 REVIEWED BY
刘杰

校对人对人 CHECKED BY
高楠

设计人 DESIGNED BY
杨建民

制图人 DRAWING BY
杨建民

项目编号 PROJECT NO.
ZY20-139-01

图别 PROJECT TYPE
建筑

图号 SHEET NO.
11

版本号 VERSION
01

日期 DATE
2020.12

图纸识别码 IDENTIFICATION CODE



图纸未加盖出图专用章或无图识码者无效

会签栏

方案
建筑
结构
给排水
暖通
电气



图例

	米白色真石漆
	灰褐色真石漆
	米白色石材
	灰褐色石材
	深咖色铝板
	灰褐色石材


河南省朝阳建筑设计有限公司
HENAN ZHAOYANG ARCHITECTURE DESIGN CO., LTD.
注册建筑师
执业证书号: A141000364
中国·郑州
ZHENGZHOU CHINA
1100026
出图专用章
有效期至: 2023年04月10日
郑州市城乡建设局监制

中华人民共和国一级注册建筑师
姓名: 仝永强
注册号: 4100036-013
有效期至: 至2022年建设单位

注册师专用章
注册师专用章
郑州市上街区济源路街道办事处
项目名称 PROJECT TITLE
夏侯棚户区改造安置房建设项目
子项名称 SUB TITLE
1#楼
图名 DRAWING TITLE
⑪~⑬轴立面图
设计负责人 PROJECT DIRECTOR
仝永强 仝永强
审定人 APPROVED BY
宋学清 宋学清
专业负责人 SPECIALIST DIRECTOR
仝永强 仝永强
审核人 REVIEWED BY
刘杰 刘杰
校对人对 CHECKED BY
高楠 高楠
设计人 DESIGNED BY
杨建民 杨建民
制图人 DRAWING BY
杨建民 杨建民
项目编号 PROJECT NO.
ZY20-139-01
图别 DRAWING TYPE
建筑
图号 DRAWING NO.
12
版本号 VERSION NO.
01
日期 DATE
2020.12
图纸识别码 IDENTIFICATION CODE

图纸未加盖出图专用章或无图纸识别码者无效

方案
建筑
结构
给排水
暖通
电气

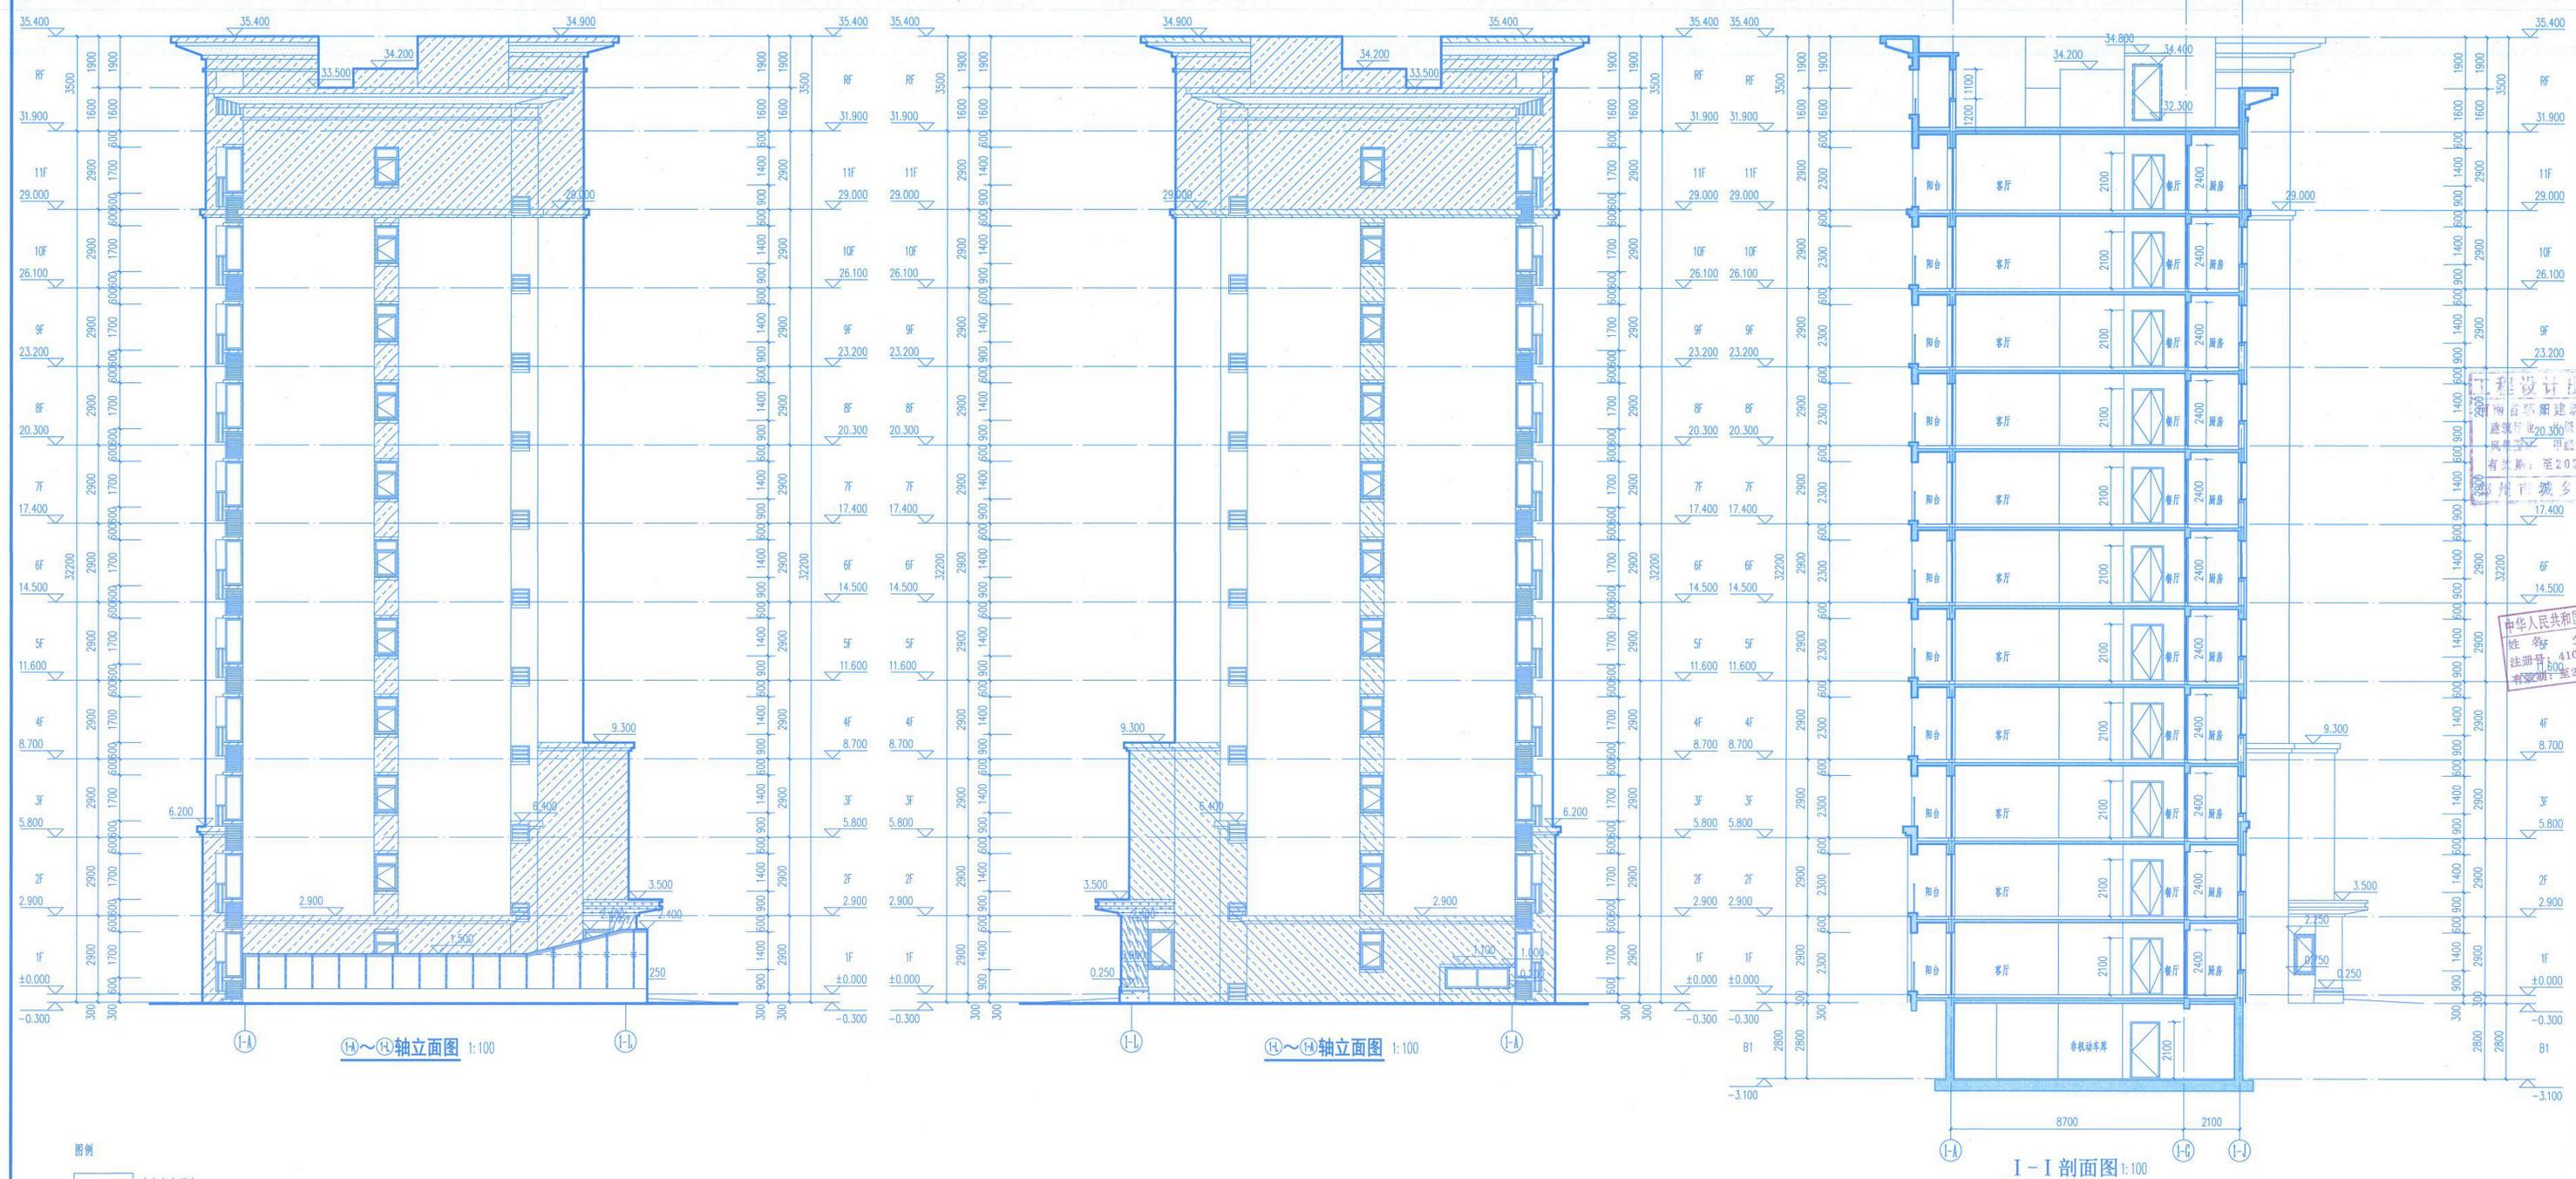

图例

米白色真石漆
灰褐色真石漆
米白色石材
灰褐色铝板
深灰色铝板
灰褐色石材

河南设计
HENAN ZHAOYANG ARCHITECTURE DESIGN CO., LTD

河南省朝阳建筑设计有限公司
HENAN ZHAOYANG ARCHITECTURE DESIGN CO., LTD
地址: 郑州市金水区

注册师专用章
REGISTRATION DIVISION SEAL

中华人民共和国一级注册建筑师
姓名: 全永强
注册号: 4100036-013
有效期至: 2022年12月


郑州市上街区济源路街道办事处
项目名称: 夏侯棚户区改造安置房建设项目
子项目名称: 1#楼
图名: ①~②轴立面图
③~④轴立面图
I-I剖面图

设计负责人	全永强
审定人	宋学涛
专业负责人	全永强
审核人	刘杰
校对人	高楠
设计人	杨建民
制图人	杨建民


项目编号: ZY20-139-01
图别: 建筑
图号: 14
版本号: 01
日期: 2020.12

图纸识别码

方案
建筑
结构
给排水
暖通
电气

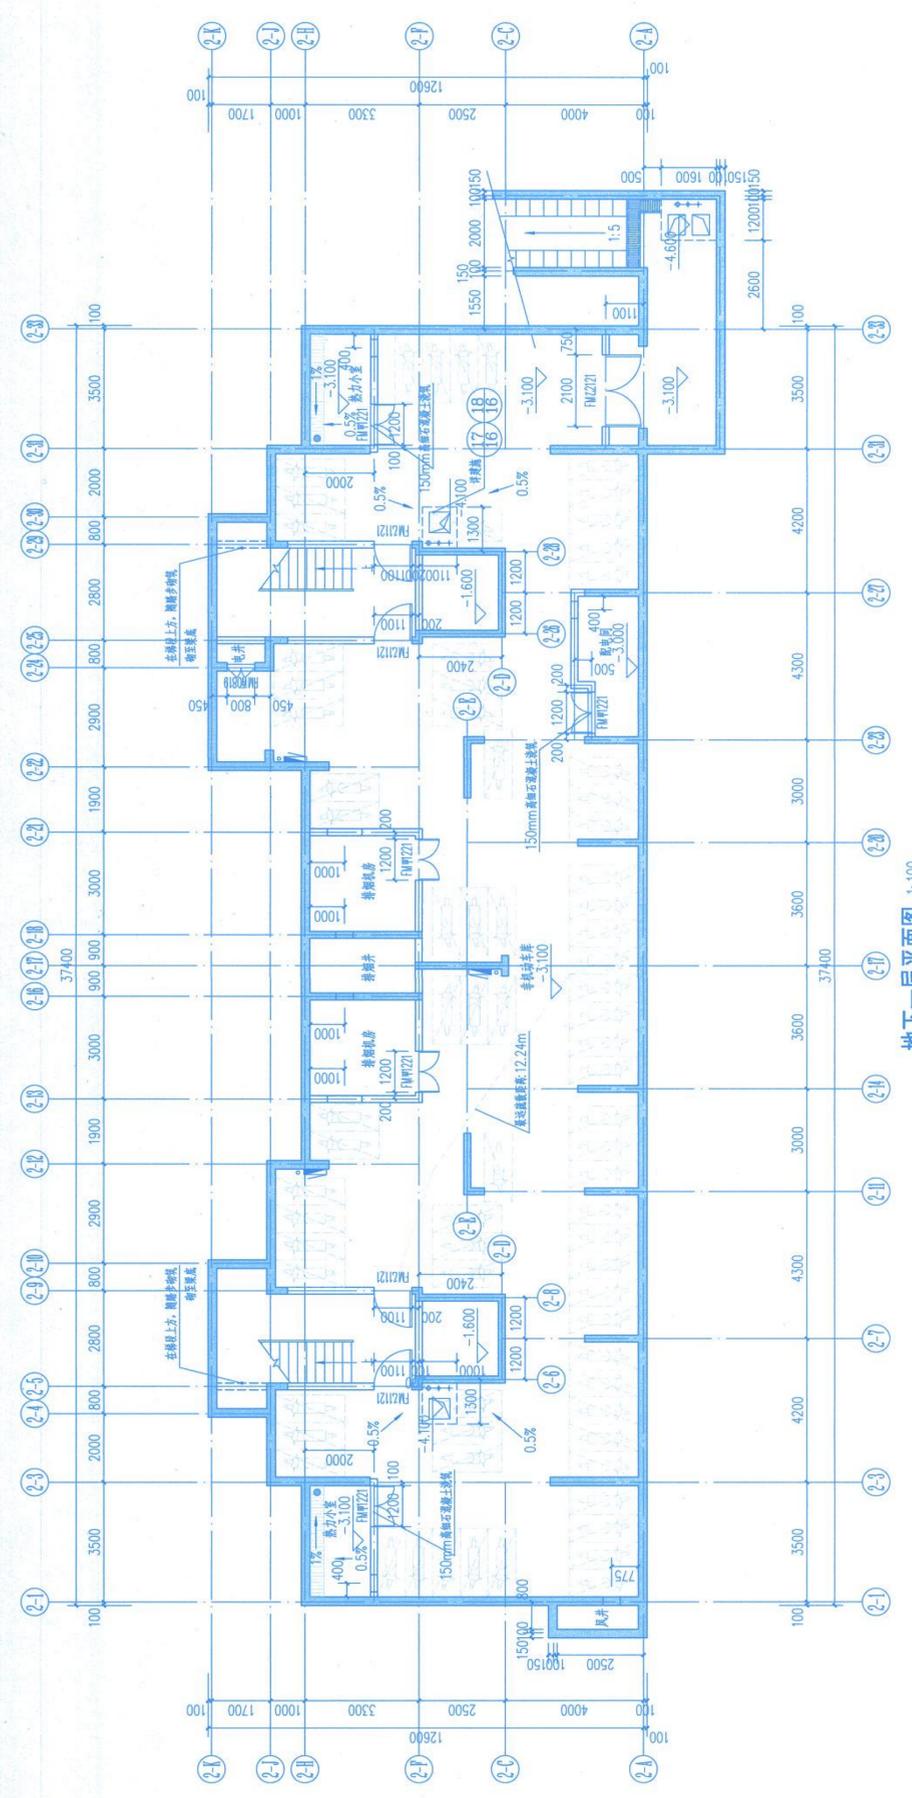

地下一层平面图 1:100
标高基准: -3.100

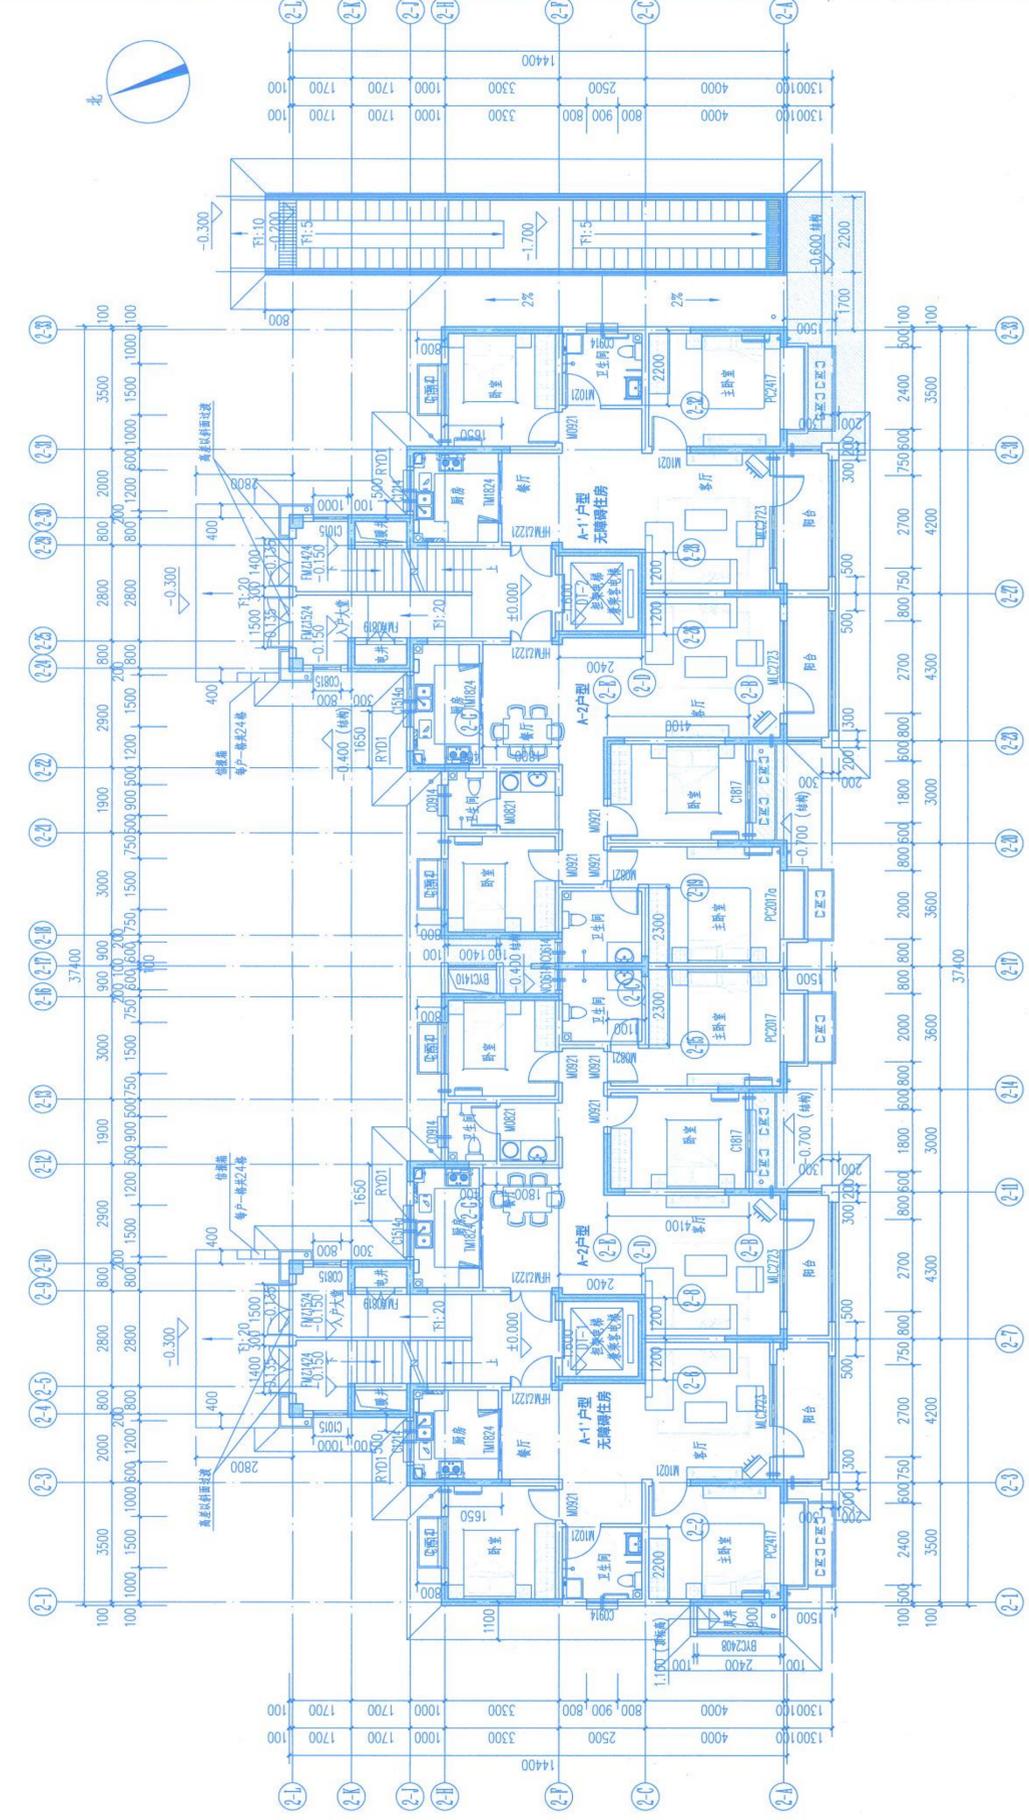

一层平面图 1:100
标高基准: ±0.000



河南朝阳建筑设计有限公司
HENAN ZHAOYANG
ARCHITECTURE DESIGN CO., LTD
注册行业: 建筑行业
设计证书号: A141000364
中国·郑州
ZHENGZHOU CHINA
出图章
有效期至: 2023年05月11日
郑州市城乡规划建设局

注册师专用章
REGISTRATION DIVISION SEAL

中华人民共和国一级注册建筑师
姓名: 全永强
注册号: 4100036-013
有效期至: 2023年05月11日


项目名称	PROJECT TITLE
项目名称	夏侯棚户区改造安置房建设项目
子项目名称	SUB TITLE
子项目名称	2#楼
图名	DRAWING TITLE
图名	地下一层平面图 一层平面图

设计负责人	全永强	全永强
审定人	宋学涛	宋学涛
专业负责人	全永强	全永强
审核人	刘杰	刘杰
校对人	高娜	高娜
设计人	杨建民	杨建民
制图人	杨建民	杨建民
项目编号	ZY20-136-02	
图别	建筑	
图号	04	
版本号	01	
日期	2020.12	




图纸未加盖出图专用章或无图底识别码者无效

会签栏
方案
建筑
结构
给排水
暖通
电气

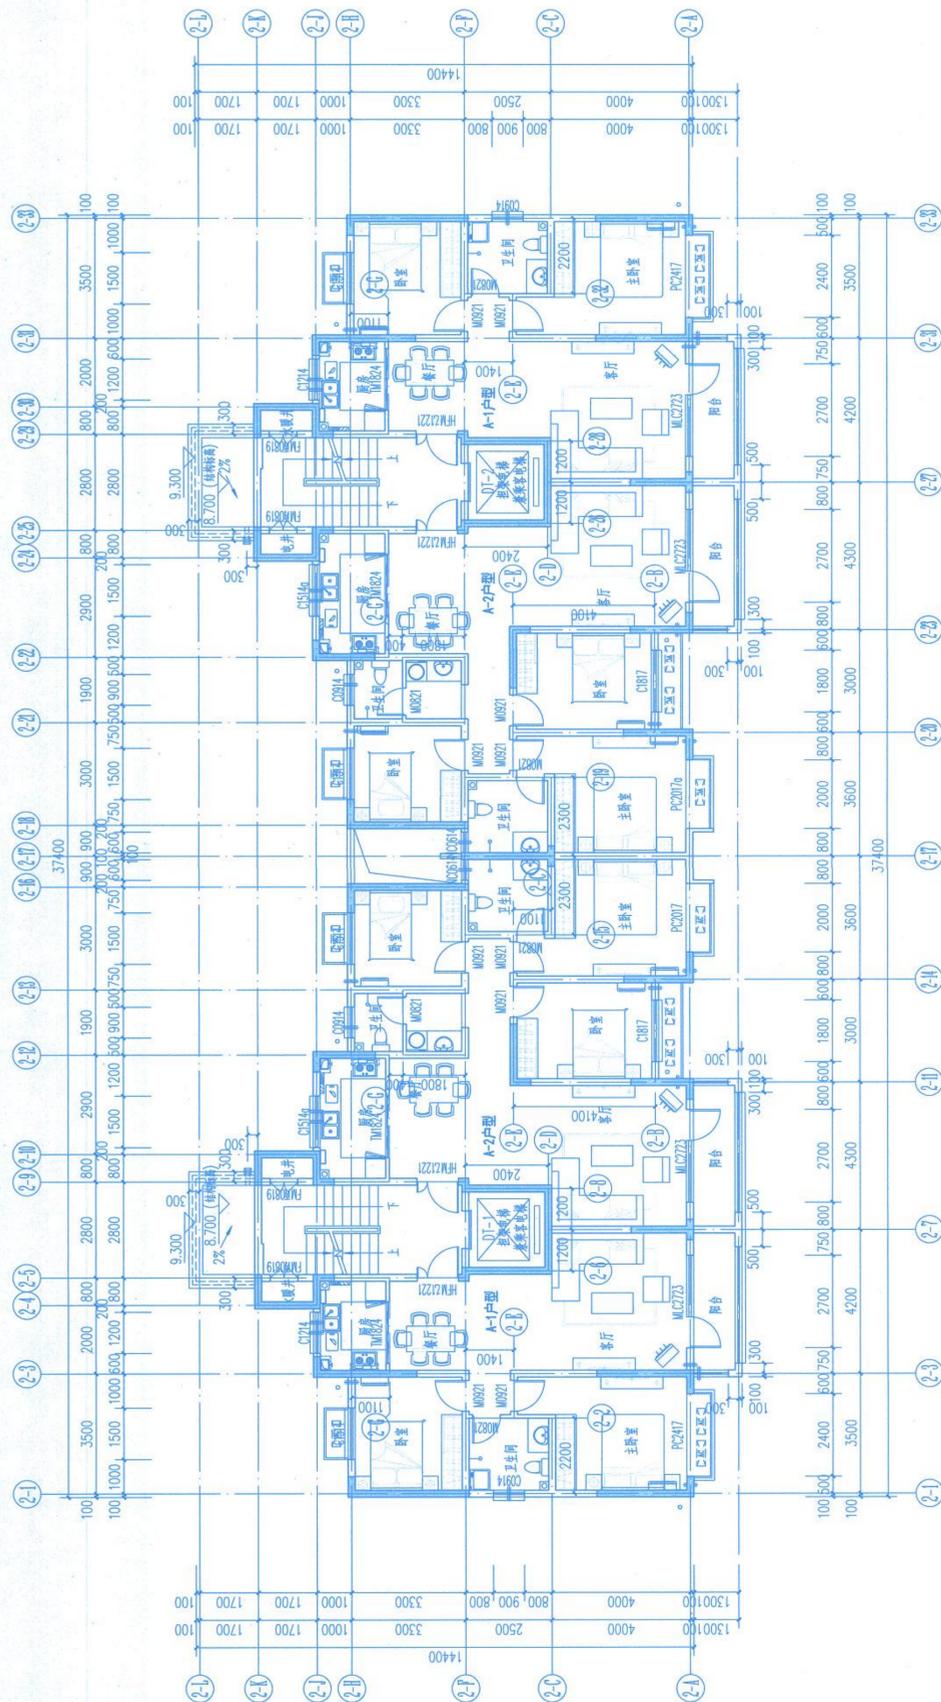

四层平面图 1:100
 比例尺: 8.700

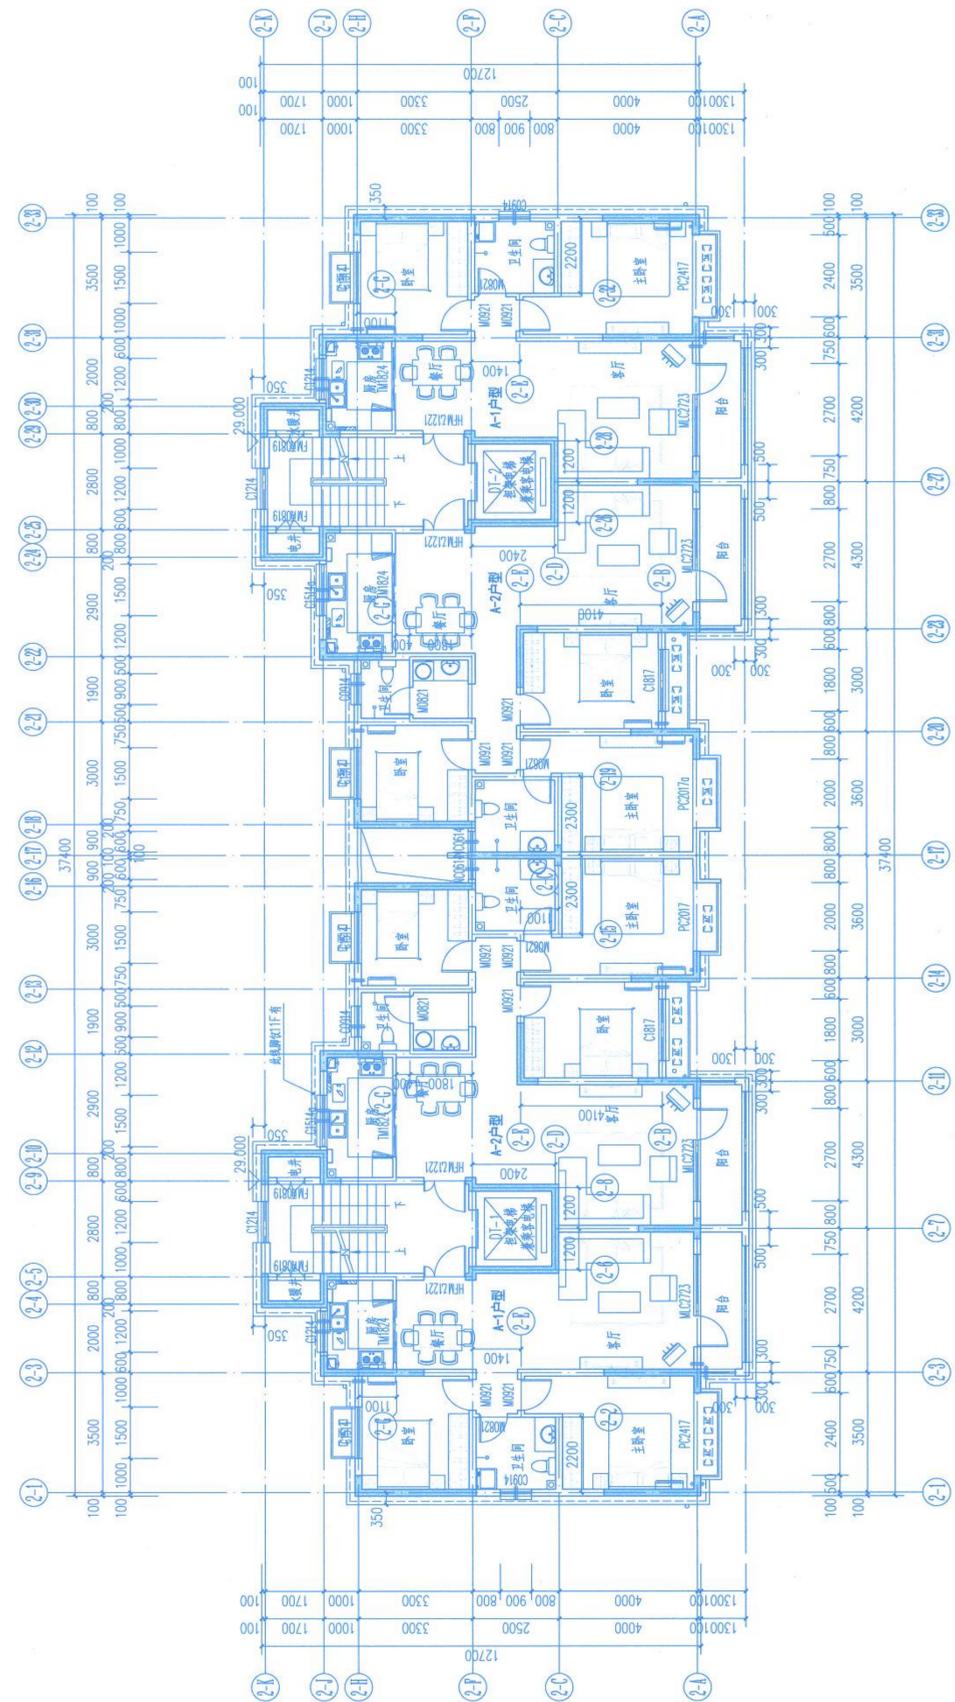

五十一层平面图 1:100
 比例尺: 8.700




 河南设计
 ZHAOYANG DESIGN
 河南省朝阳建筑设计有限公司
 HENAN ZHAOYANG
 ARCHITECTURE DESIGN CO., LTD.
 建筑行业甲级
 风景园林工程专项设计甲级
 设计证书号:A141000364
 中国·郑州
 ZHENGZHOU CHINA

注册师专用章
 REGISTRATION DIVISION SEAL
 注册编号: A141000364
 注册日期: 2013.06.03
 有效期至: 2023.06.03
 注册专业: 建筑
 注册单位: 河南省建筑设计研究院有限公司

中华人民共和国一级注册建筑师
 姓名: 宋学涛
 注册编号: 111116-013
 有效期至: 2023.06.03
 注册专业: 建筑
 注册单位: 河南省建筑设计研究院有限公司


项目名称	PROJECT TITLE
夏侯棚户区改造安置住房建设项目	
子项名称	SUB TITLE
2#楼	
图名	DRAWING TITLE
四层平面图 五十一层平面图	

设计负责人	孙永强	孙永强
PROJECT DIRECTOR		
审定人	宋学涛	宋学涛
APPROVED BY		
专业负责人	孙永强	孙永强
DISCIPLINE DIRECTOR		
审核人	刘杰	刘杰
REVIEWED BY		
校对人	高楠	高楠
CHECKED BY		
设计人	杨建民	杨建民
DESIGNED BY		
制图人	杨建民	杨建民
DRAWING BY		
项目编号	ZY20-136-02	
PROJECT NO.		
图别	建筑	
DIS. TYPE		
图号	06	
DIS. NO.		
版本号	01	
VERSION		
日期	2020.12	
DATE		




图纸未加盖出图专用章或无图纸识别码者无效


会签栏
方案
建筑
结构
给排水
暖通
电气

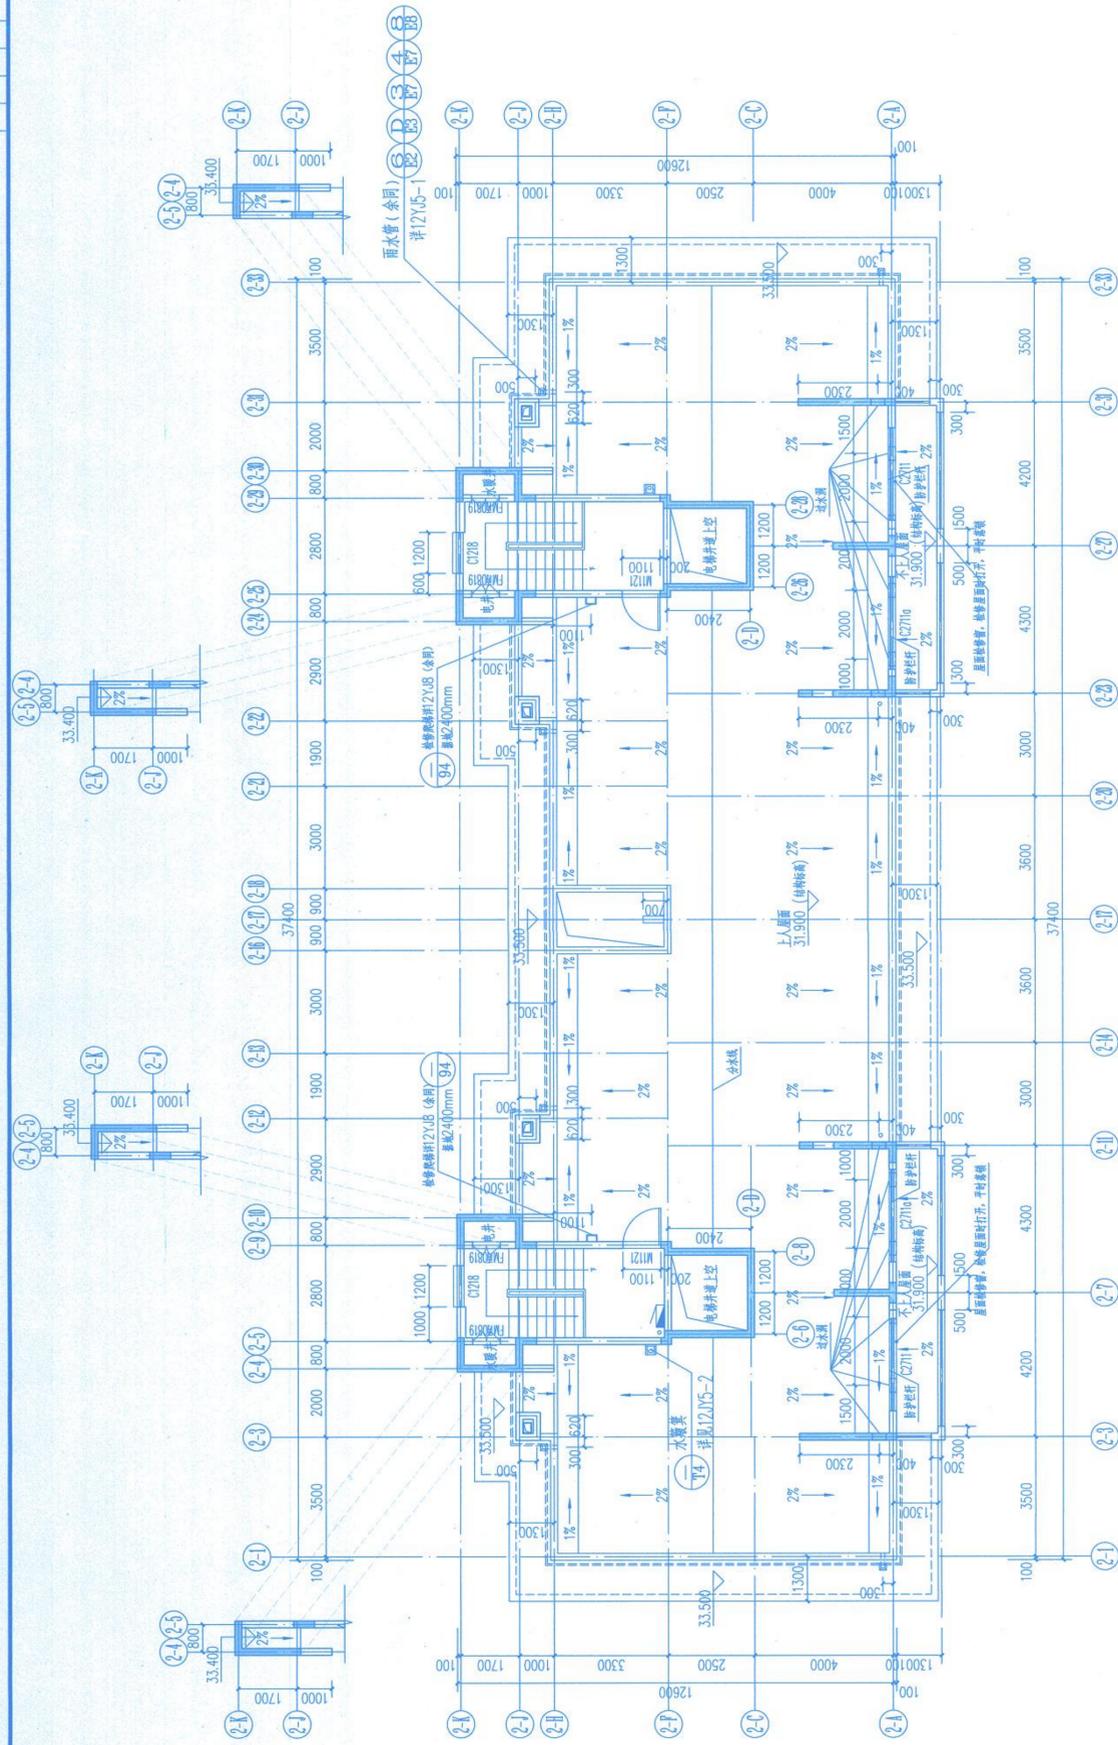

屋顶层平面图 1:100

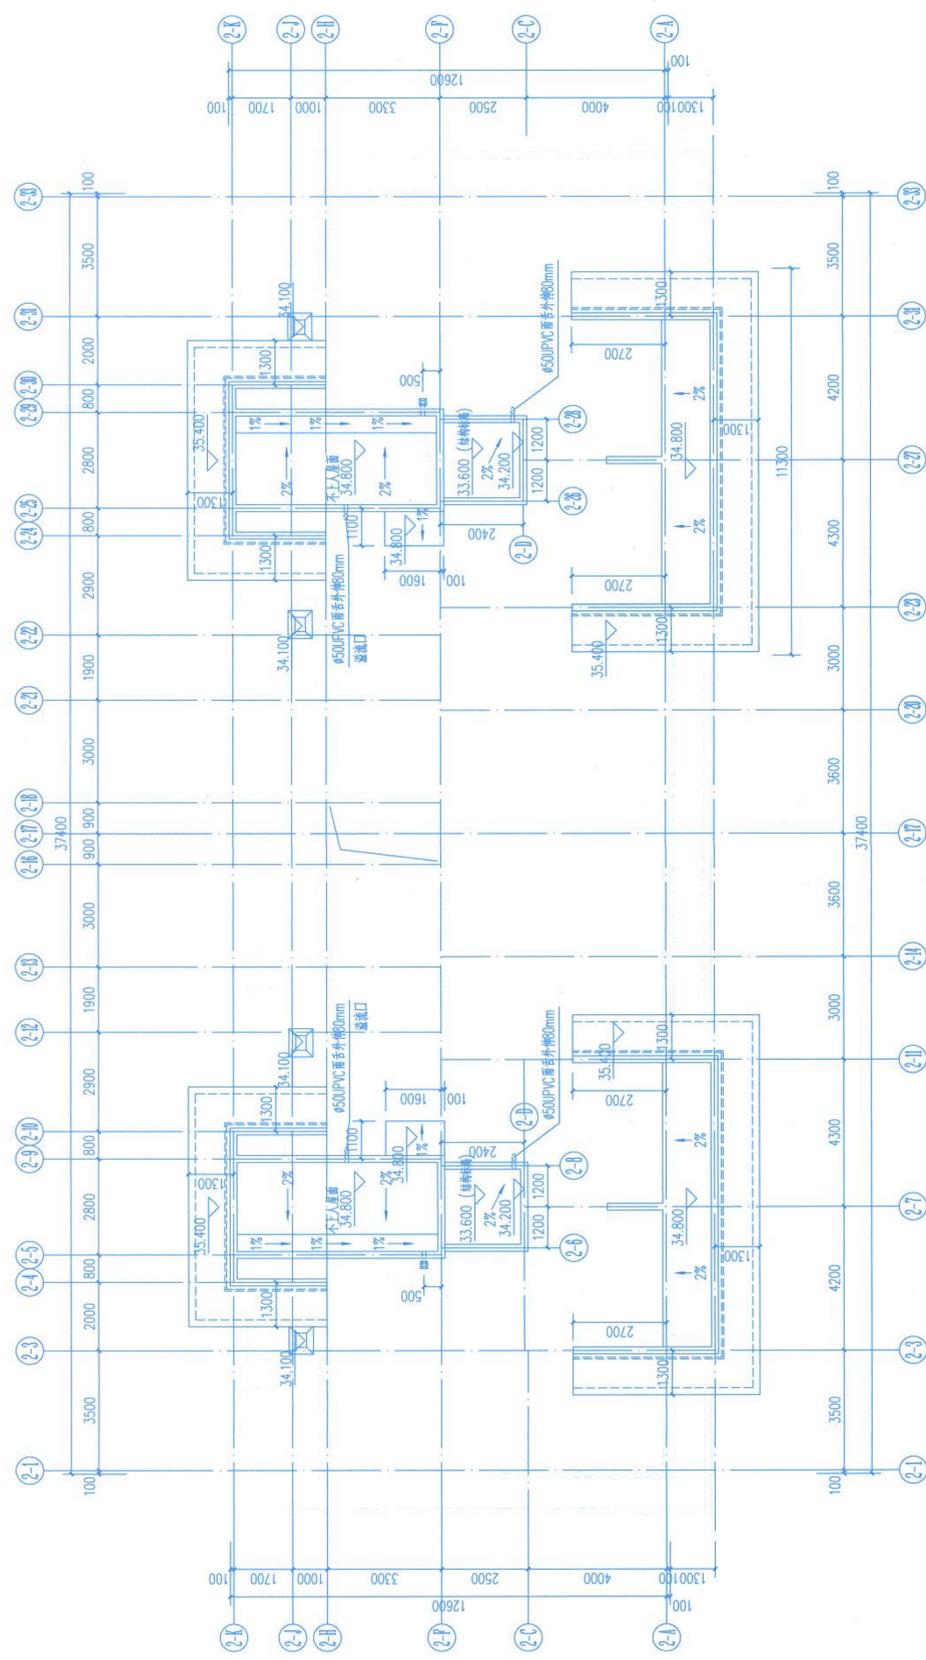

楼梯间屋顶层平面图 1:100

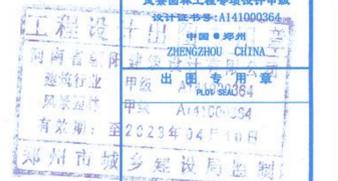

河南设计
HENAN ZHAOYANG
ARCHITECTURE DESIGN CO., LTD
注册师专用章
注册证书号: A141000364

中华人民共和国一级注册建筑师
姓名: 全永强
注册号: 4100036-013
有效期至: 2023年06月

郑州市上街区济源路街道办事处

项目名称 PROJECT TITLE

夏侯棚户区改造安置住房建设项目

子项名称 SUB TITLE

2#楼

图名 DRAWING TITLE

屋顶层平面图
楼梯间屋顶层平面图

设计负责人 PROJECT DIRECTOR

设计人 DESIGNED BY

专业负责人 DISCIPLINE DIRECTOR

审核人 REVIEWED BY

校对人对人 CHECKED BY

制图人 DRAWING BY

项目编号 PROJECT NO.

图别 DISC. TYPE

图号 DISC. NO.

版本号 VERSION

日期 DATE

图纸识别码



图纸未加盖出图专用章或无图纸识别码者无效

会签栏
方案
建筑
结构
给排水
暖通
电气



图例

[Pattern]	米白色真石漆
[Pattern]	灰褐色真石漆
[Pattern]	米白色石材
[Pattern]	灰褐色铝板
[Pattern]	深咖色铝板
[Pattern]	灰褐色石材




 河南朝阳建筑设计有限公司
 HENAN ZHAOYANG
 ARCHITECTURE DESIGN CO., LTD.
 建筑行业甲级
 风景园林工程专项设计甲级
 设计证书号: A141000364
 中国·郑州
 ZHENGZHOU · CHINA
 出图专用章
 有效期至: 2022年04月10日
 郑州市城乡规划局


注册师专用章
REGISTRATION DIVISION SEAL

中华人民共和国一级注册建筑师
 姓名: 宋学涛
 注册号: 4100036-013
 有效期至: 2022年04月10日

项目名称	PROJECT TITLE
夏侯棚户区改造安置房建设项目	
子项名称	SUB TITLE
2#楼	
图名	DRAWING TITLE
(2-1)轴立面图	

设计负责人	全永强	今朝
审定人	宋学涛	宋学涛
专业负责人	全永强	今朝
审核人	杨建民	和霖
校对人	刘杰	刘杰
设计人	杨建民	和霖
制图人	杨建民	和霖
项目编号	ZY20-139-02	
图别	建筑	
图号	08	
版本号	01	
日期	2020.12	
图纸识别码		

会客楼
方案
建筑
结构
给排水
暖通
电气

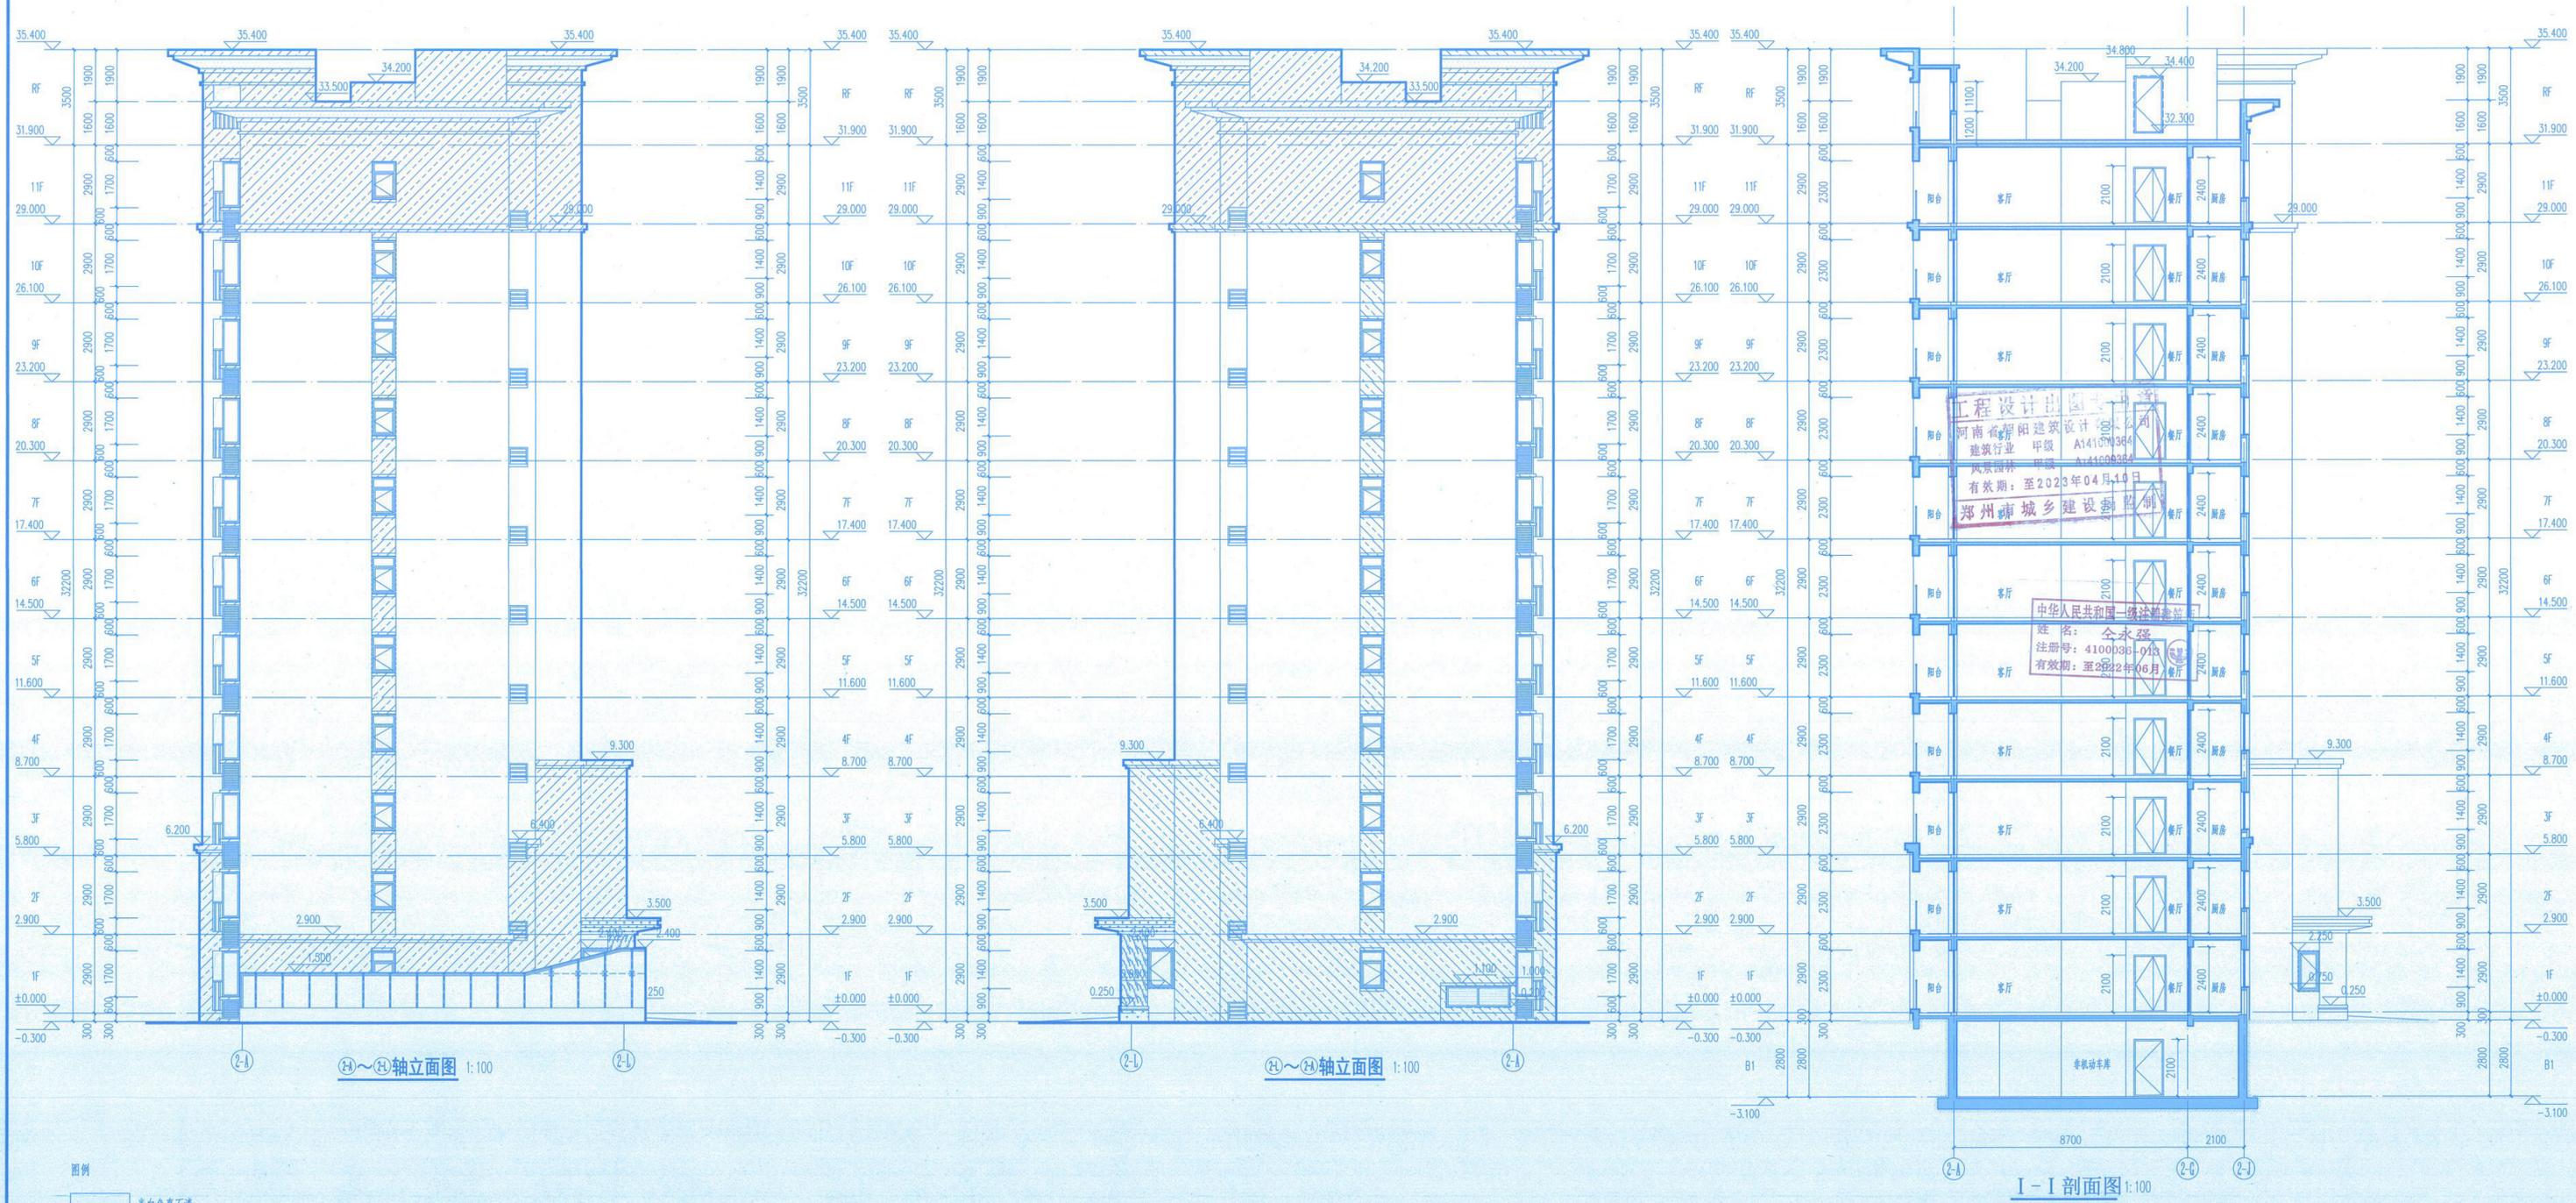

图例

[Pattern]	米白色真石漆
[Pattern]	灰褐色真石漆
[Pattern]	米白色石材
[Pattern]	灰褐色铝板
[Pattern]	深咖色铝板
[Pattern]	灰褐色石材



河南省朝阳建筑设计有限公司
HENAN ZHAOYANG
ARCHITECTURE DESIGN CO., LTD
建筑行业甲级
风景园林工程专项设计甲级
设计证书号: A141000364
中国·郑州
ZHENGZHOU CHINA

出图专用章
PLOT SEAL

注册师专用章
REGISTRATION DIVISION SEAL

建设单位 CLIENT

郑州市上街区济源路街道办事处

项目名称 PROJECT TITLE

夏夜棚户区改造安置房建设项目

子项名称 SUB TITLE

2#楼

图名 DRAWING TITLE

④~⑤轴立面图
③~④轴立面图
I-I剖面图

设计负责人
PROJECT CHIEF

审定人
APPROVED BY

专业负责人
SPECIALIST SUPERVISOR

审核人
REVIEW BY

校对人
CHECKED BY

设计人
DESIGNED BY

制图人
DRAWING BY

项目编号
PROJECT NO.

图别
DRAWING TYPE

图号
DRAWING NO.


版本号
VERSION NO.

日期
DATE

图纸识别码
DRAWING IDENTIFICATION CODE

图纸未加盖出图专用章或无图纸识别码者无效

会签栏
方案
建筑
结构
给排水
暖通
电气

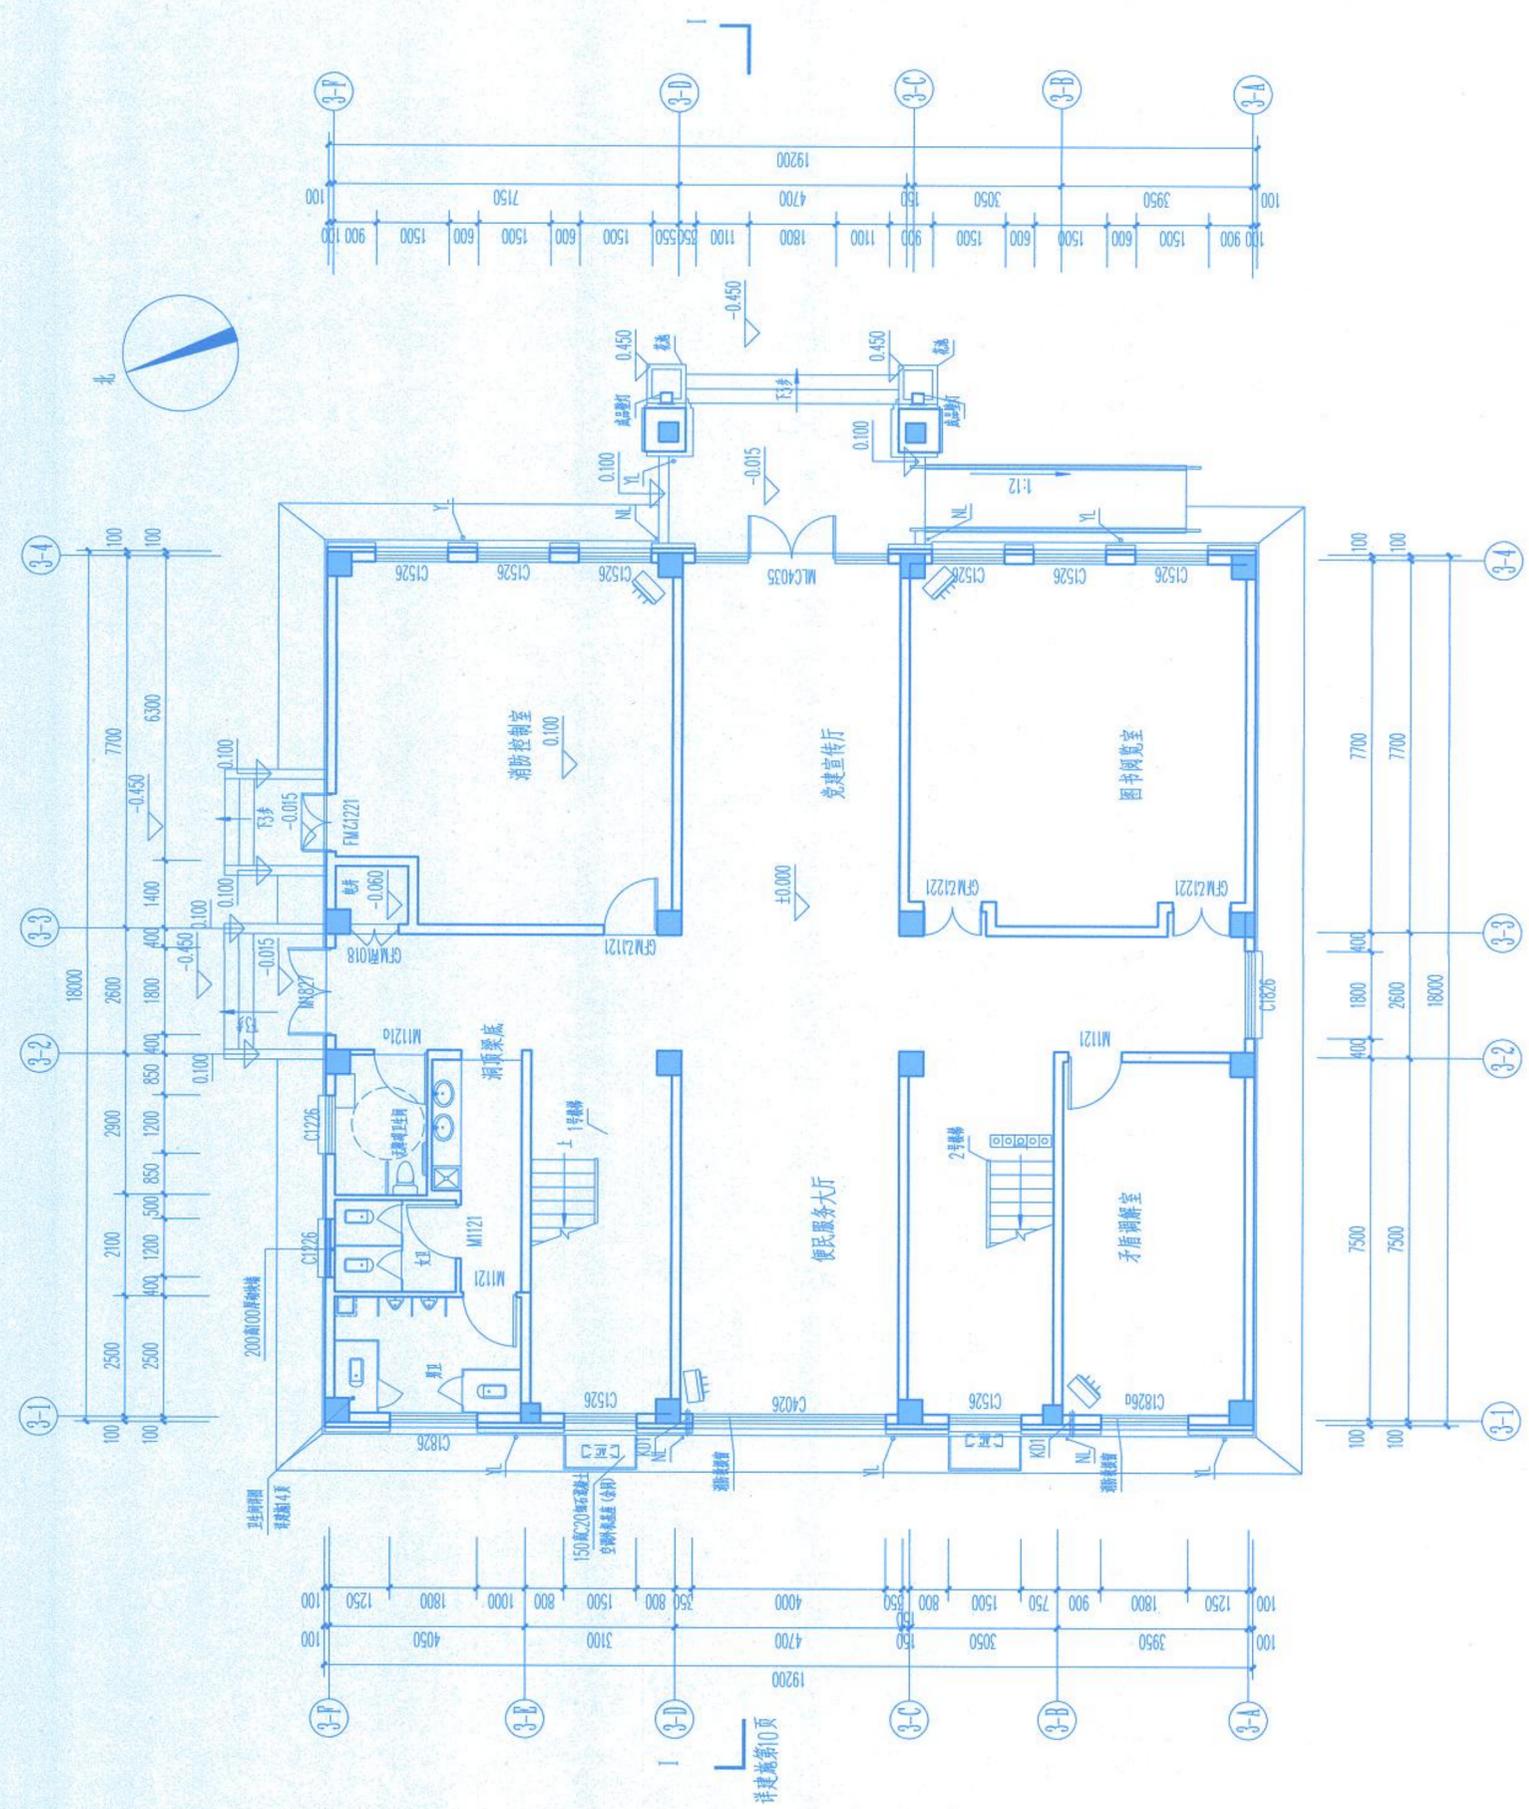

- 留洞说明:
1. 消防栓墙身留槽(洞)位置见图: S1槽体尺寸为宽×高×深为50×800×200; 墙体留槽尺寸为宽×高×深为680×1050×100, 洞底距地25mm;
 2. 电留洞(洞)位置见图: D1为配电箱墙身留槽, 宽×高×深为50×250×100, 洞底距楼面1.8米; D2为弱电信息箱墙身留槽, 宽×高×深为450×350×120, 洞底距楼面0.3米;
 3. 空调预留洞(洞)位置见图: K01为空调Φ80预留洞, 洞中心标高为+0.200, 洞底内高外低0%找坡找平; K02为空调Φ80预留洞;
 4. 设备专业留洞均以设备专业为准;
 5. 以上说明适用于1~2层每层。

一层平面图 1:100 ±0.000 (149.3)

- 注:
1. 柱子尺寸详见结构施工图。
 2. 图中对应标高位置时括号内数字, 为对应标高的绝对高程。
 3. 承重墙均采用钢筋混凝土填充墙采用蒸压加气混凝土砌块, 除注明外均为200厚轴线居中。
 4. 上部落水、屋面雨水管MM1, 空调冷凝管MM1, 均接入室外管网; 污水管MM1, 消防栓立管MM1, 均由给排水专业接入室外管网, 具体详水施图。
 5. 所有出入口外的室外高差均以斜面找平。
 6. 小于200的填充墙均采用混凝土浇筑, 具体详结施。
 7. 首层经洞宽和50mmC20细石混凝土空腔部位。
 8. 外立面立管均设线脚收口。
 9. 以上说明适用于1~2层。



河南设计
HENAN ZHAOYANG ARCHITECTURE DESIGN CO., LTD
建筑行业甲级
风景园林工程专项设计甲级
设计证书号:A141000364
中国·郑州
ZHENGZHOU CHINA










出图专用章
PLOT SEAL

河南省注册建筑师
注册证书号: A141000364
有效期至: 2023年04月30日
郑州市城乡规划委员会

建设单位	CLIENT
郑州市上街区济源路街道办事处	
项目名称	PROJECT TITLE
中原区老旧小区改造安置住房建设项目	
姓名:	全永强
注册号:	4100096-013
有效期至:	2022年05月
图名	DRAWING TITLE
3#楼	
一层平面图	

设计负责人	全永强	全永强
审定人	宋学涛	宋学涛
专业负责人	全永强	全永强
审核人	刘杰	刘杰
校对人	刘洋	刘洋
设计人	马宁	马宁
制图人	马宁	马宁
项目编号	ZY20-139-03	
图别	建筑	
图号	04	
版本号	01	
日期	2020.12	
图纸识别码	[QR Code]	

会签栏
方案
建筑
结构
给排水
暖通
电气

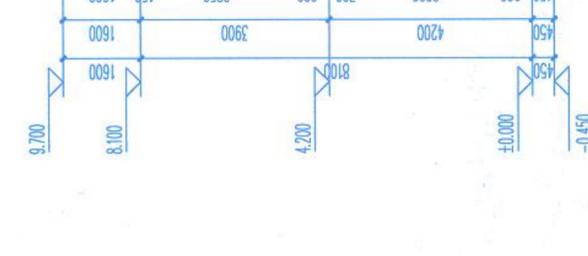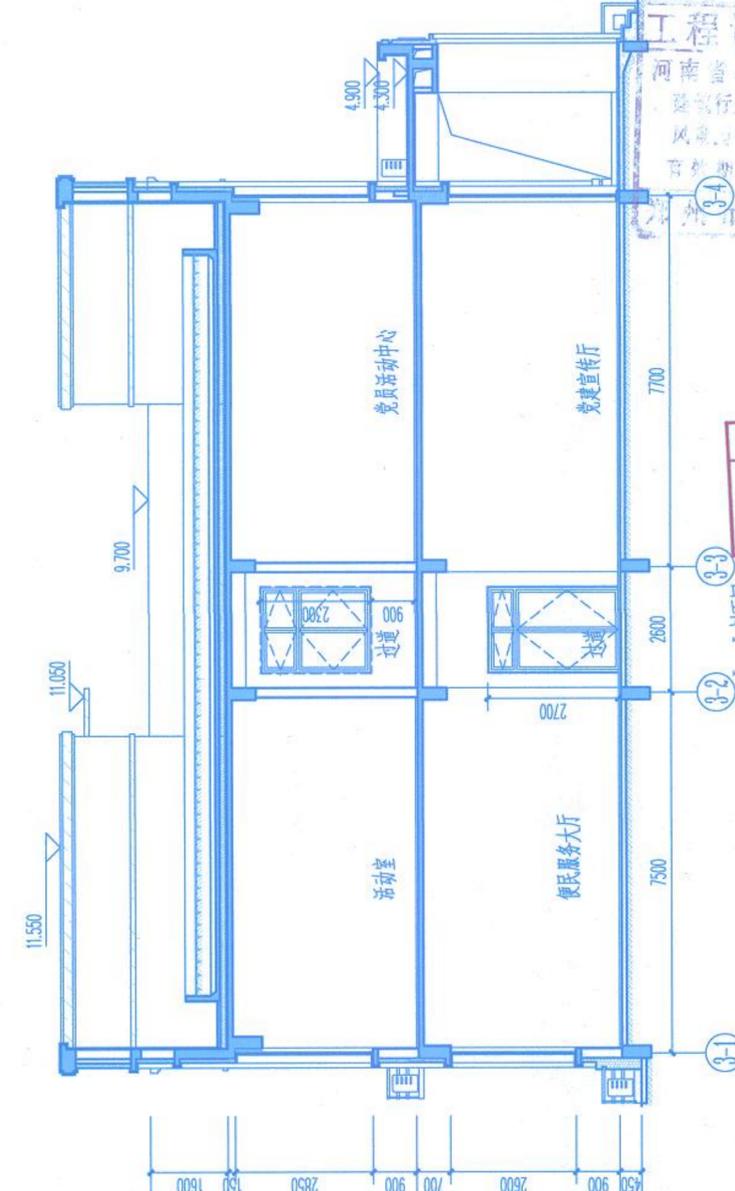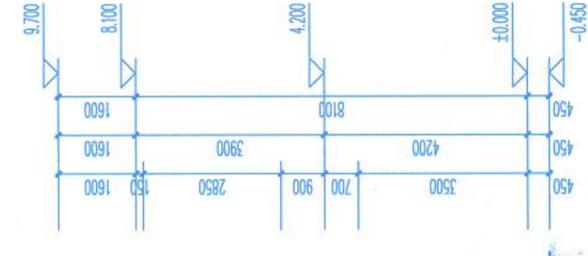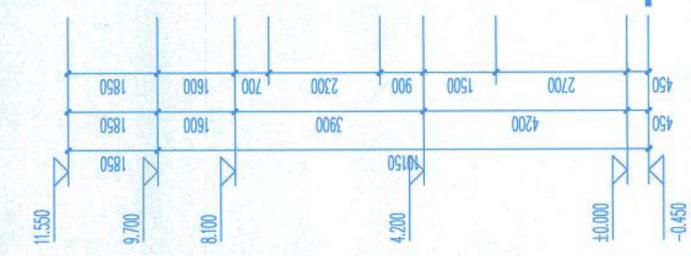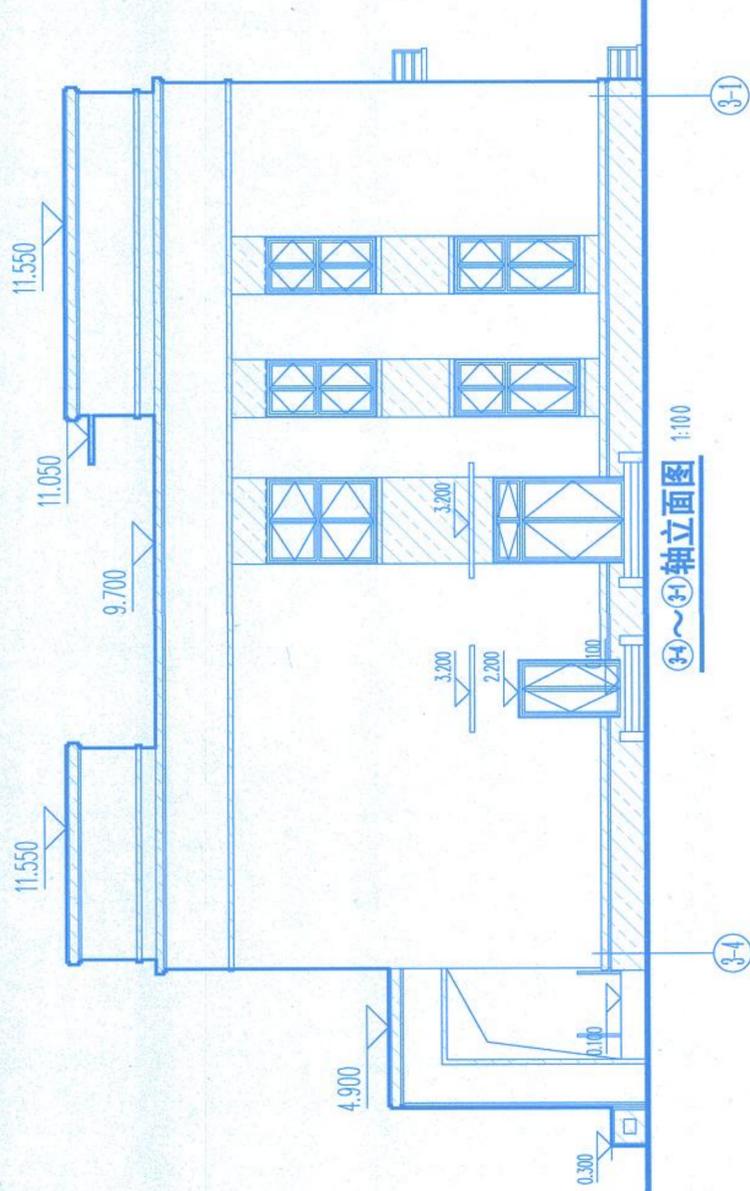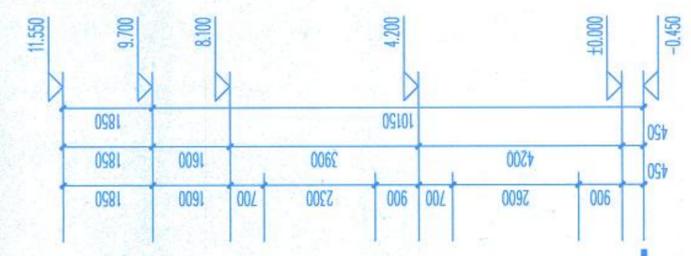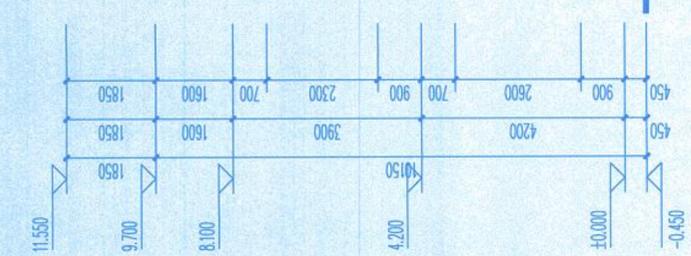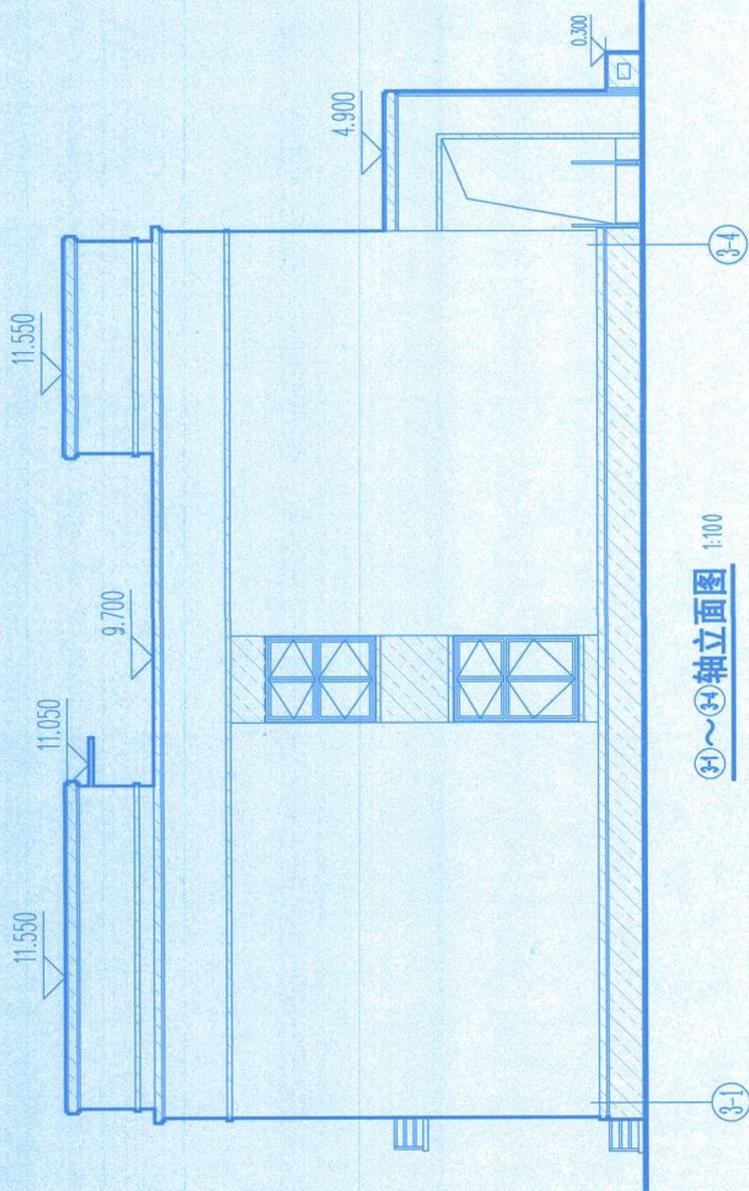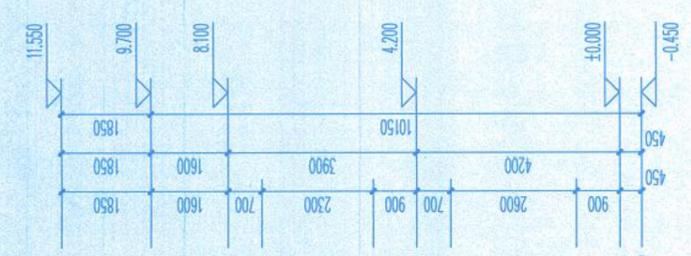

③-1~③-4轴立面图 1:100

③-1~③-4轴立面图 1:100

中华人民共和国一级注册建筑师
 姓名: 全永强
 注册号: 41010106-013
 有效期至: 至2022年06月

朝阳设计
 HENAN ZHAOYANG
 ARCHITECTURE DESIGN CO., LTD
 建筑行业甲级
 风景园林工程专项设计甲级
 设计证书号: A141000364
 中国·郑州
 ZHENGZHOU CHINA

出图专用章
 PLOT SEAL
 河南省勘察设计有限公司
 注册师专用章
 REGISTRATION DIVISION SEAL

建设单位 CLIENT

子项名称 SUB TITLE

图名 DRAWING TITLE

设计负责人 PROJECT DIRECTOR

审定人 APPROVED BY

专业负责人 DISCIPLINE DIRECTOR

审核人 REVIEWED BY

校对人 CHECKED BY

设计人 DESIGNED BY

制图人 DRAWING BY

项目编号 PROJECT NO.

图别 DRAWING TYPE

图号 DRAWING NO.



版本号 VERSION

日期 DATE

图纸识别码 IDENTIFICATION CODE



会签栏
方案
建筑
结构
给排水
暖通
电气

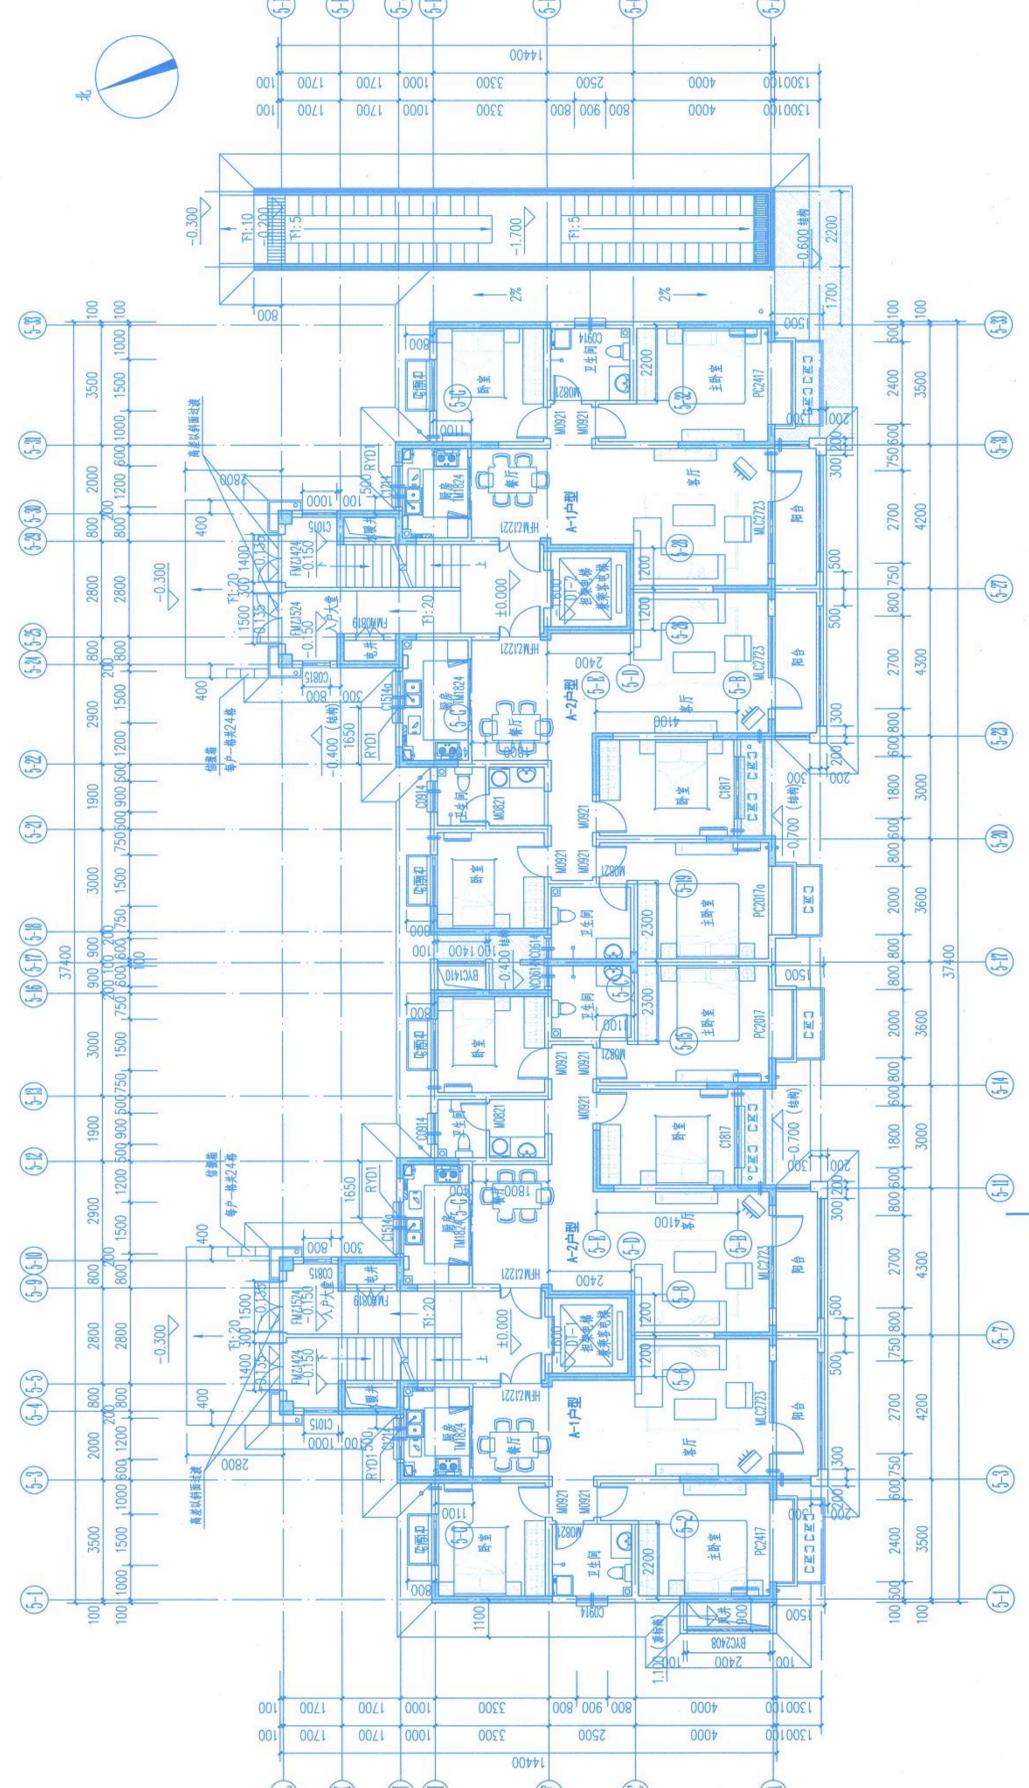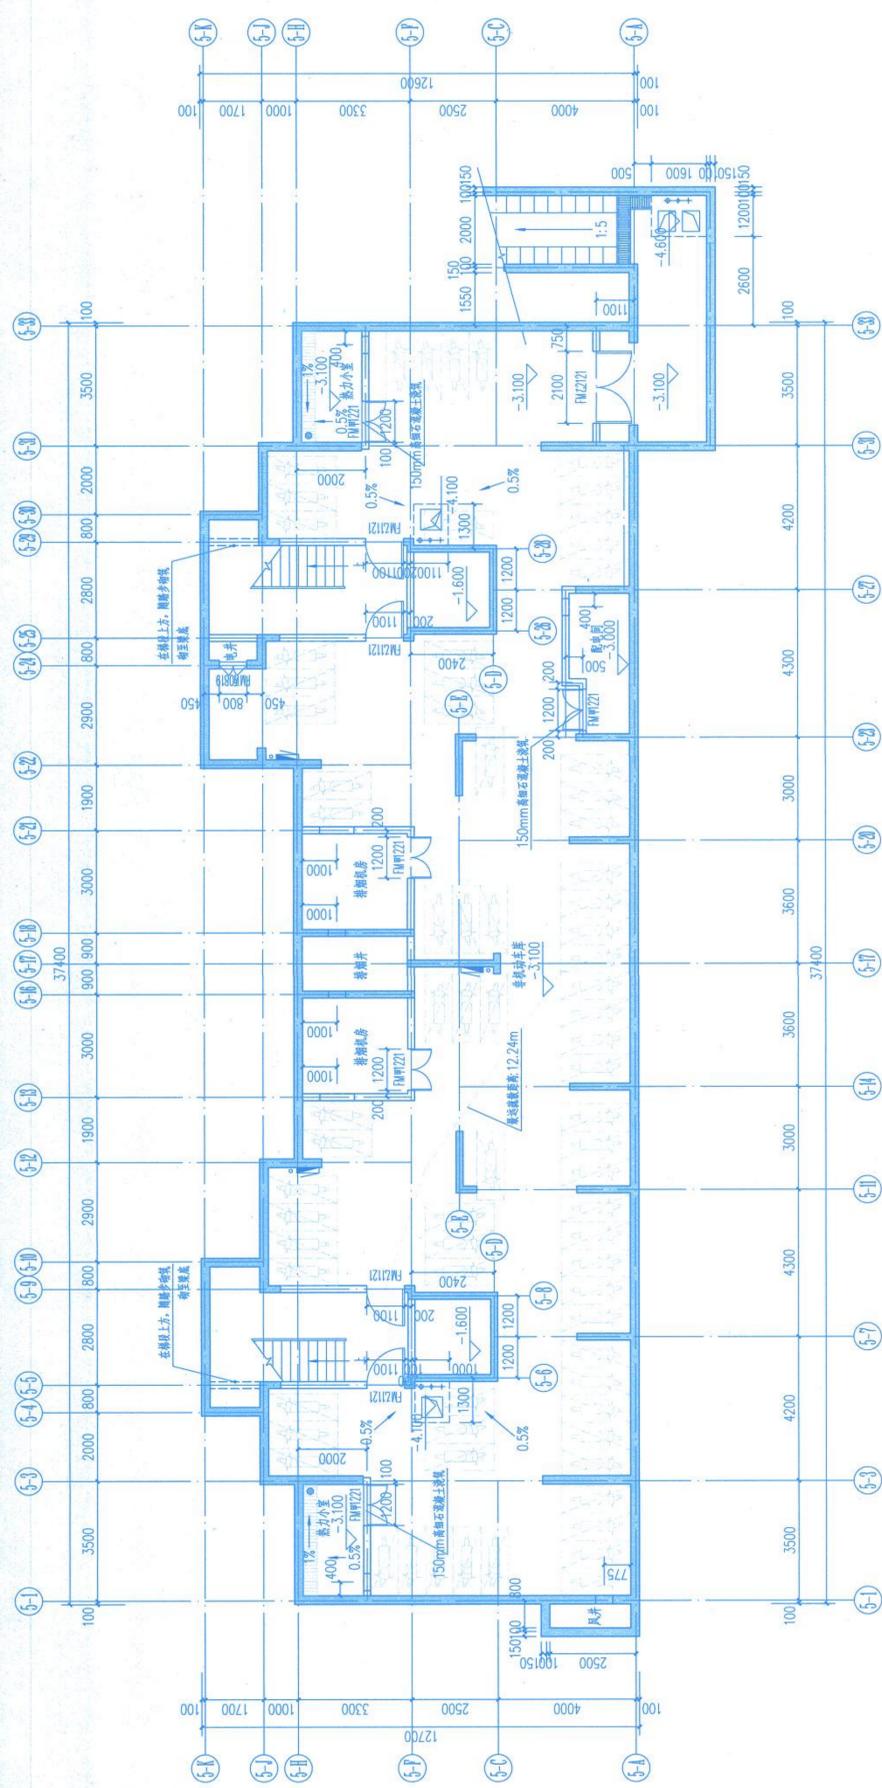

一层平面图 1:100
比例尺: 1:100




 河南朝阳建筑设计有限公司
 HENAN ZHAOYANG
 ARCHITECTURE DESIGN CO., LTD.
 建筑设计甲级
 风景园林工程专项设计甲级
 设计证书号:A141000364
 中国·郑州
 ZHENGZHOU CHINA
 注册师专用章
 REGISTRATION DIVISION SEAL

中华人民共和国一级注册建筑师
 姓名: 全永强
 注册号: 4100036-013
 有效期至: 2022年06月



郑州市上街区济源路街道办事处
 项目名称 PROJECT TITLE
 夏侯棚户区改造安置住房建设项目
 子项名称 SUB TITLE
 5#楼
 图名 DRAWING TITLE
 地下一层平面图
 一层平面图

设计负责人 全永强
 审定人 宋学涛
 专业负责人 全永强
 审核人 刘杰
 校对人 刘洋
 设计人 杨建民
 制图人 杨建民
 项目编号 50-66-136-ZY20-04
 图别 建筑
 图号 04
 版本号 01
 日期 2020.12




图纸未加盖公章或无图识码者无效


会签栏
方案
建筑
结构
给排水
暖通
电气

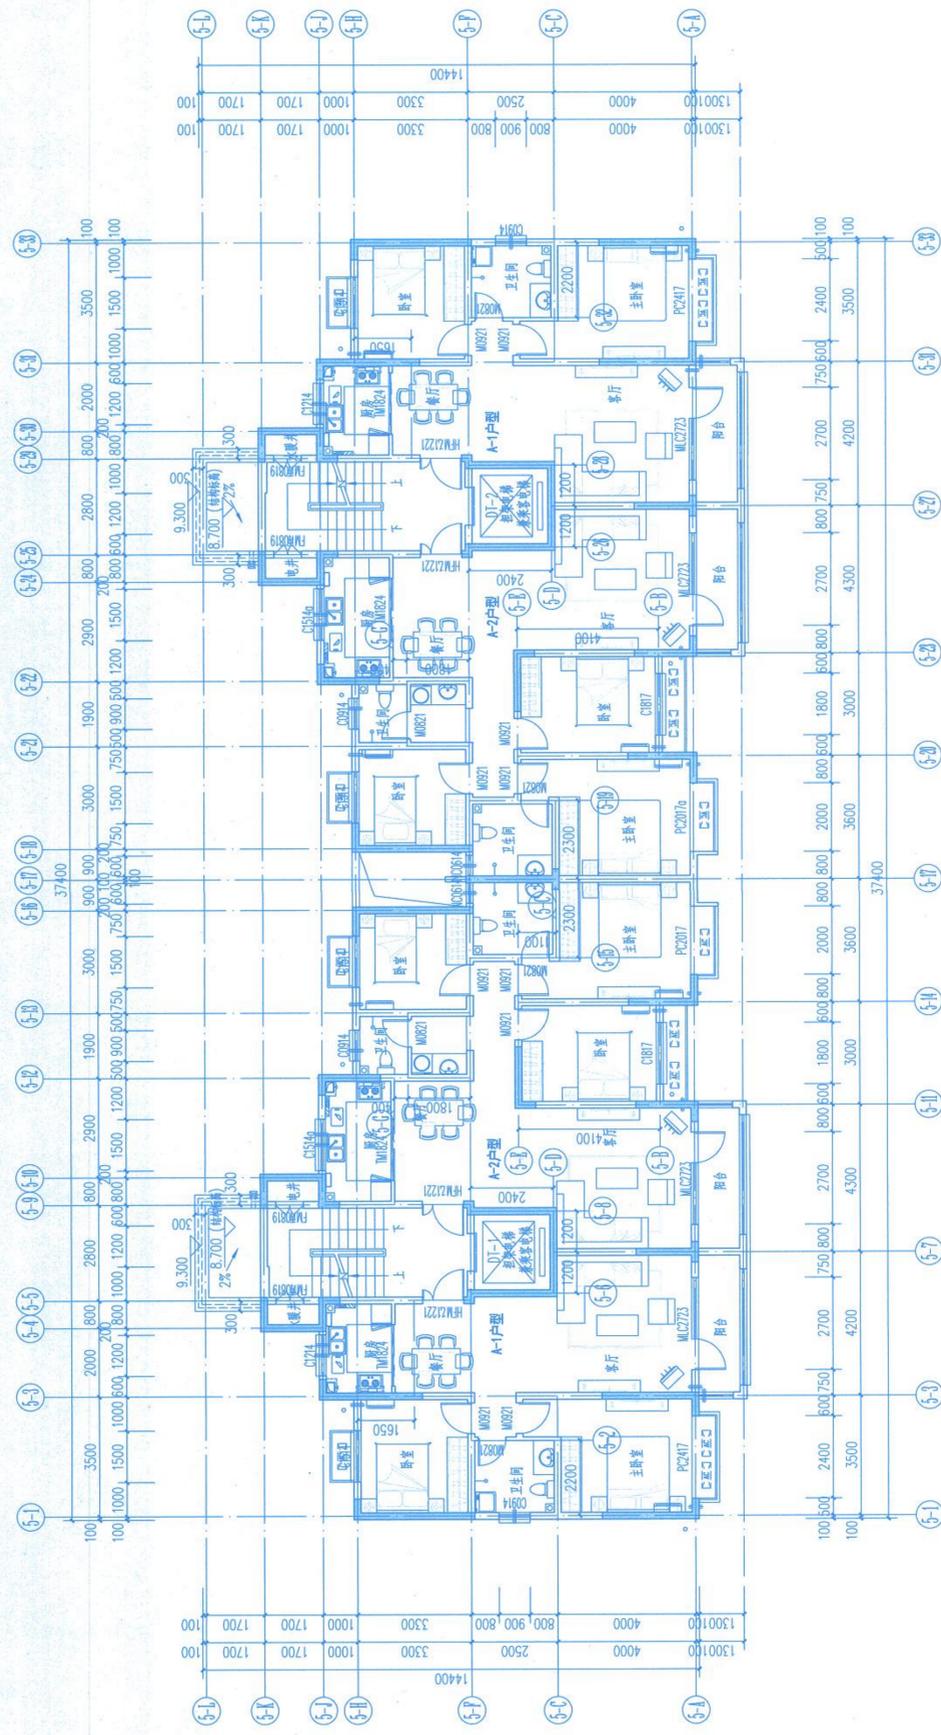

四層平面图 1:100
 繪圖比例: 1:8.70

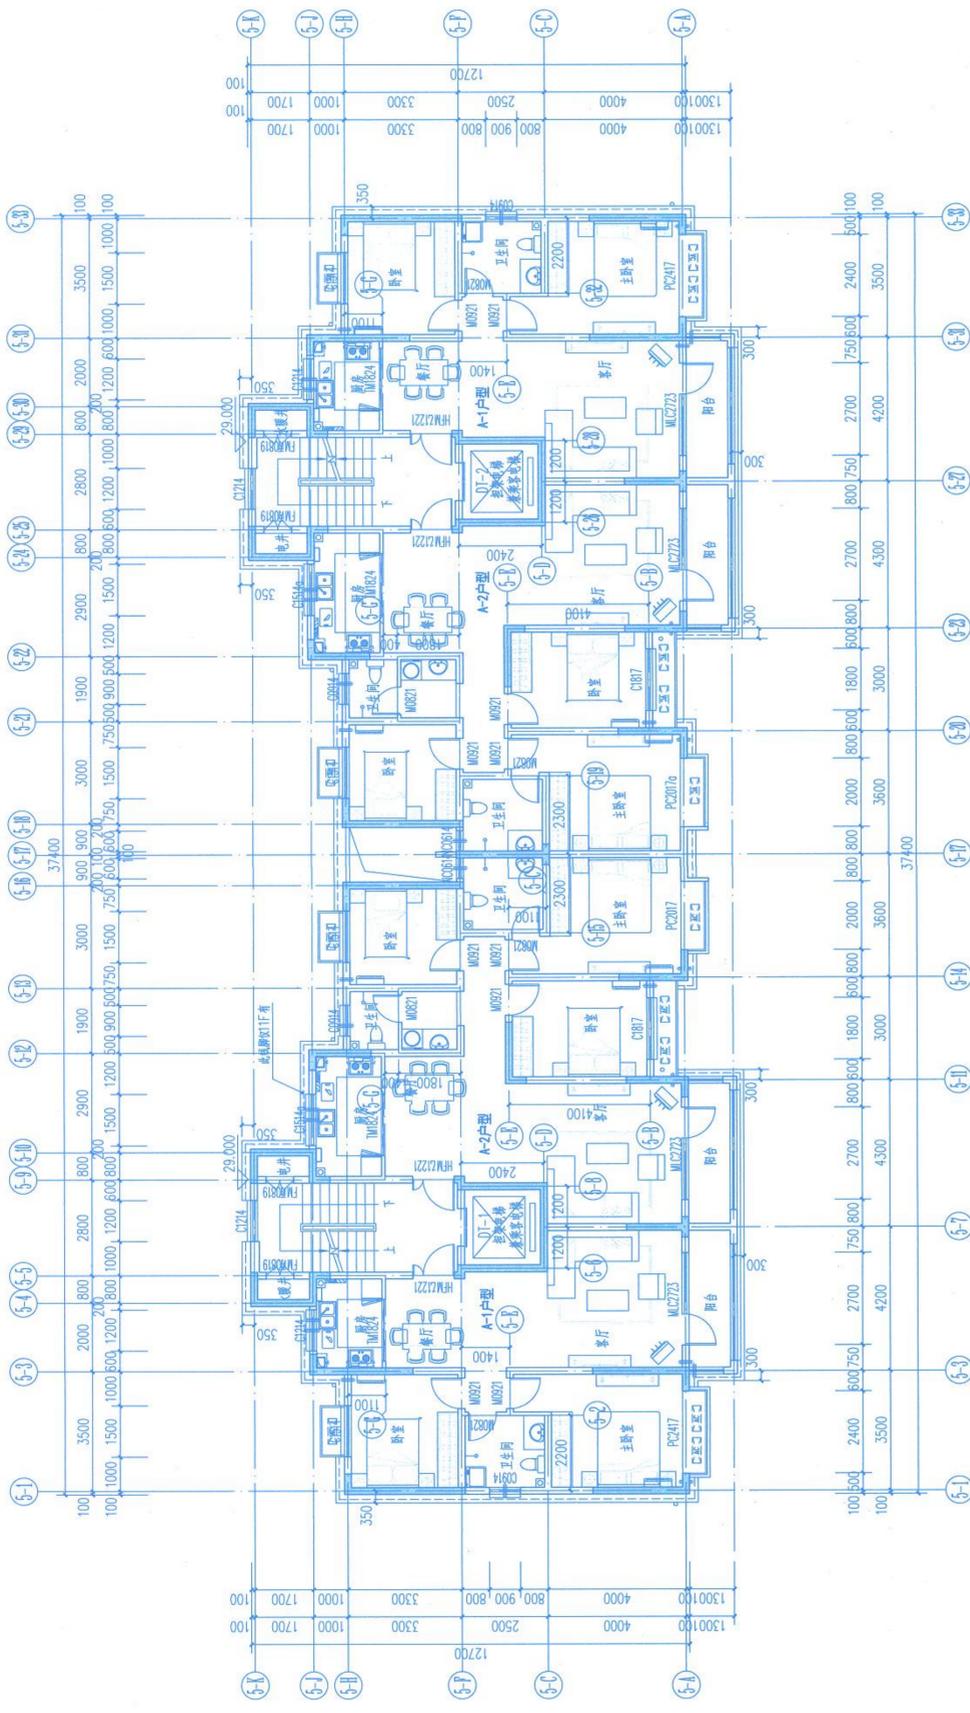

五十一層平面图 1:100

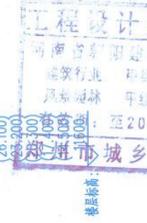

河南设计
 HENAN ZHAOYANG
 ARCHITECTURE DESIGN CO., LTD
 注册建筑师
 注册证书号: A141000364
 注册日期: 2020年04月10日
 注册师专用章
 REGISTRATION DIVISION SEAL

中华人民共和国一级注册建筑师
 姓名: 杨建民
 注册号: 4100036-013
 有效期至: 2023年04月10日

项目名称 PROJECT TITLE
 复侯棚户区改造安置房建设项目
 子项名称 SUB TITLE
 5#楼
 图名 DRAWING TITLE
 四層平面图
 五十一層平面图

设计负责人 PROJECT DIRECTOR
 全永强
 审定人 APPROVED BY
 宋学涛
 专业负责人 DISCIPLINE DIRECTOR
 杨建民
 审核人 REVIEWED BY
 刘杰
 校对人对人 CHECKED BY
 刘洋
 设计人 DESIGNED BY
 杨建民
 制图人 DRAWING BY
 杨建民
 项目编号 PROJECT NO.
 ZY21-02Y-13E-05
 图别 DRG TYPE
 建筑
 图号 DRG NO.
 06
 版本号 VERSION
 01
 日期 DATE
 2020.12



图框未加盖出图专用章或无图框识别码者无效

会签栏
方案
建筑
结构
给排水
暖通
电气



图例

	米白色真石漆
	灰褐色真石漆
	米白色石材
	灰褐色石材
	深咖色铝板
	灰褐色石材

河南省朝阳建筑设计有限公司
HENAN ZHAOYANG
ARCHITECTURE DESIGN CO., LTD.
建筑行业甲级
风景园林工程专项设计甲级
设计证书号:A141000364
中国·郑州
ZHENGZHOU CHINA

工程设计师专用章
河南省建筑设计研究院有限公司
姓名: 宋学涛 A141000364
身份证号: A 41000000000000000000
有效期至: 2023年04月10日
郑州市城乡规划局注册专用章
REGISTRATION DIVISION SEAL

中华人民共和国一级注册建筑师
建设单位: 夏候棚户区改造安置房建设项目
执业证号: 4100036-018
郑州市上街区齐源路街道办事处
有效期至: 2022年06月


项目名称	PROJECT TITLE
夏候棚户区改造安置房建设项目	
子项名称	SUB TITLE
5#楼	
图名	DRAWING TITLE
5-1~5-12轴立面图	

设计负责人	全永强	全永强
PROJECT DIRECTOR		
审定人	宋学涛	宋学涛
APPROVED BY		
专业负责人	全永强	全永强
DISCIPLINE DIRECTOR		
审核人	刘杰	刘杰
REVIEWED BY		
校对人	刘洋	刘洋
CHECKED BY		
设计人	杨建民	杨建民
DESIGNED BY		
制图人	杨建民	杨建民
DRAWING BY		

项目编号	ZY20-139-05
图别	建筑
图号	08
版本号	01
日期	2020.12

图纸识别码
IDENTIFICATION CODE

会签栏
方案
建筑
结构
给排水
暖通
电气

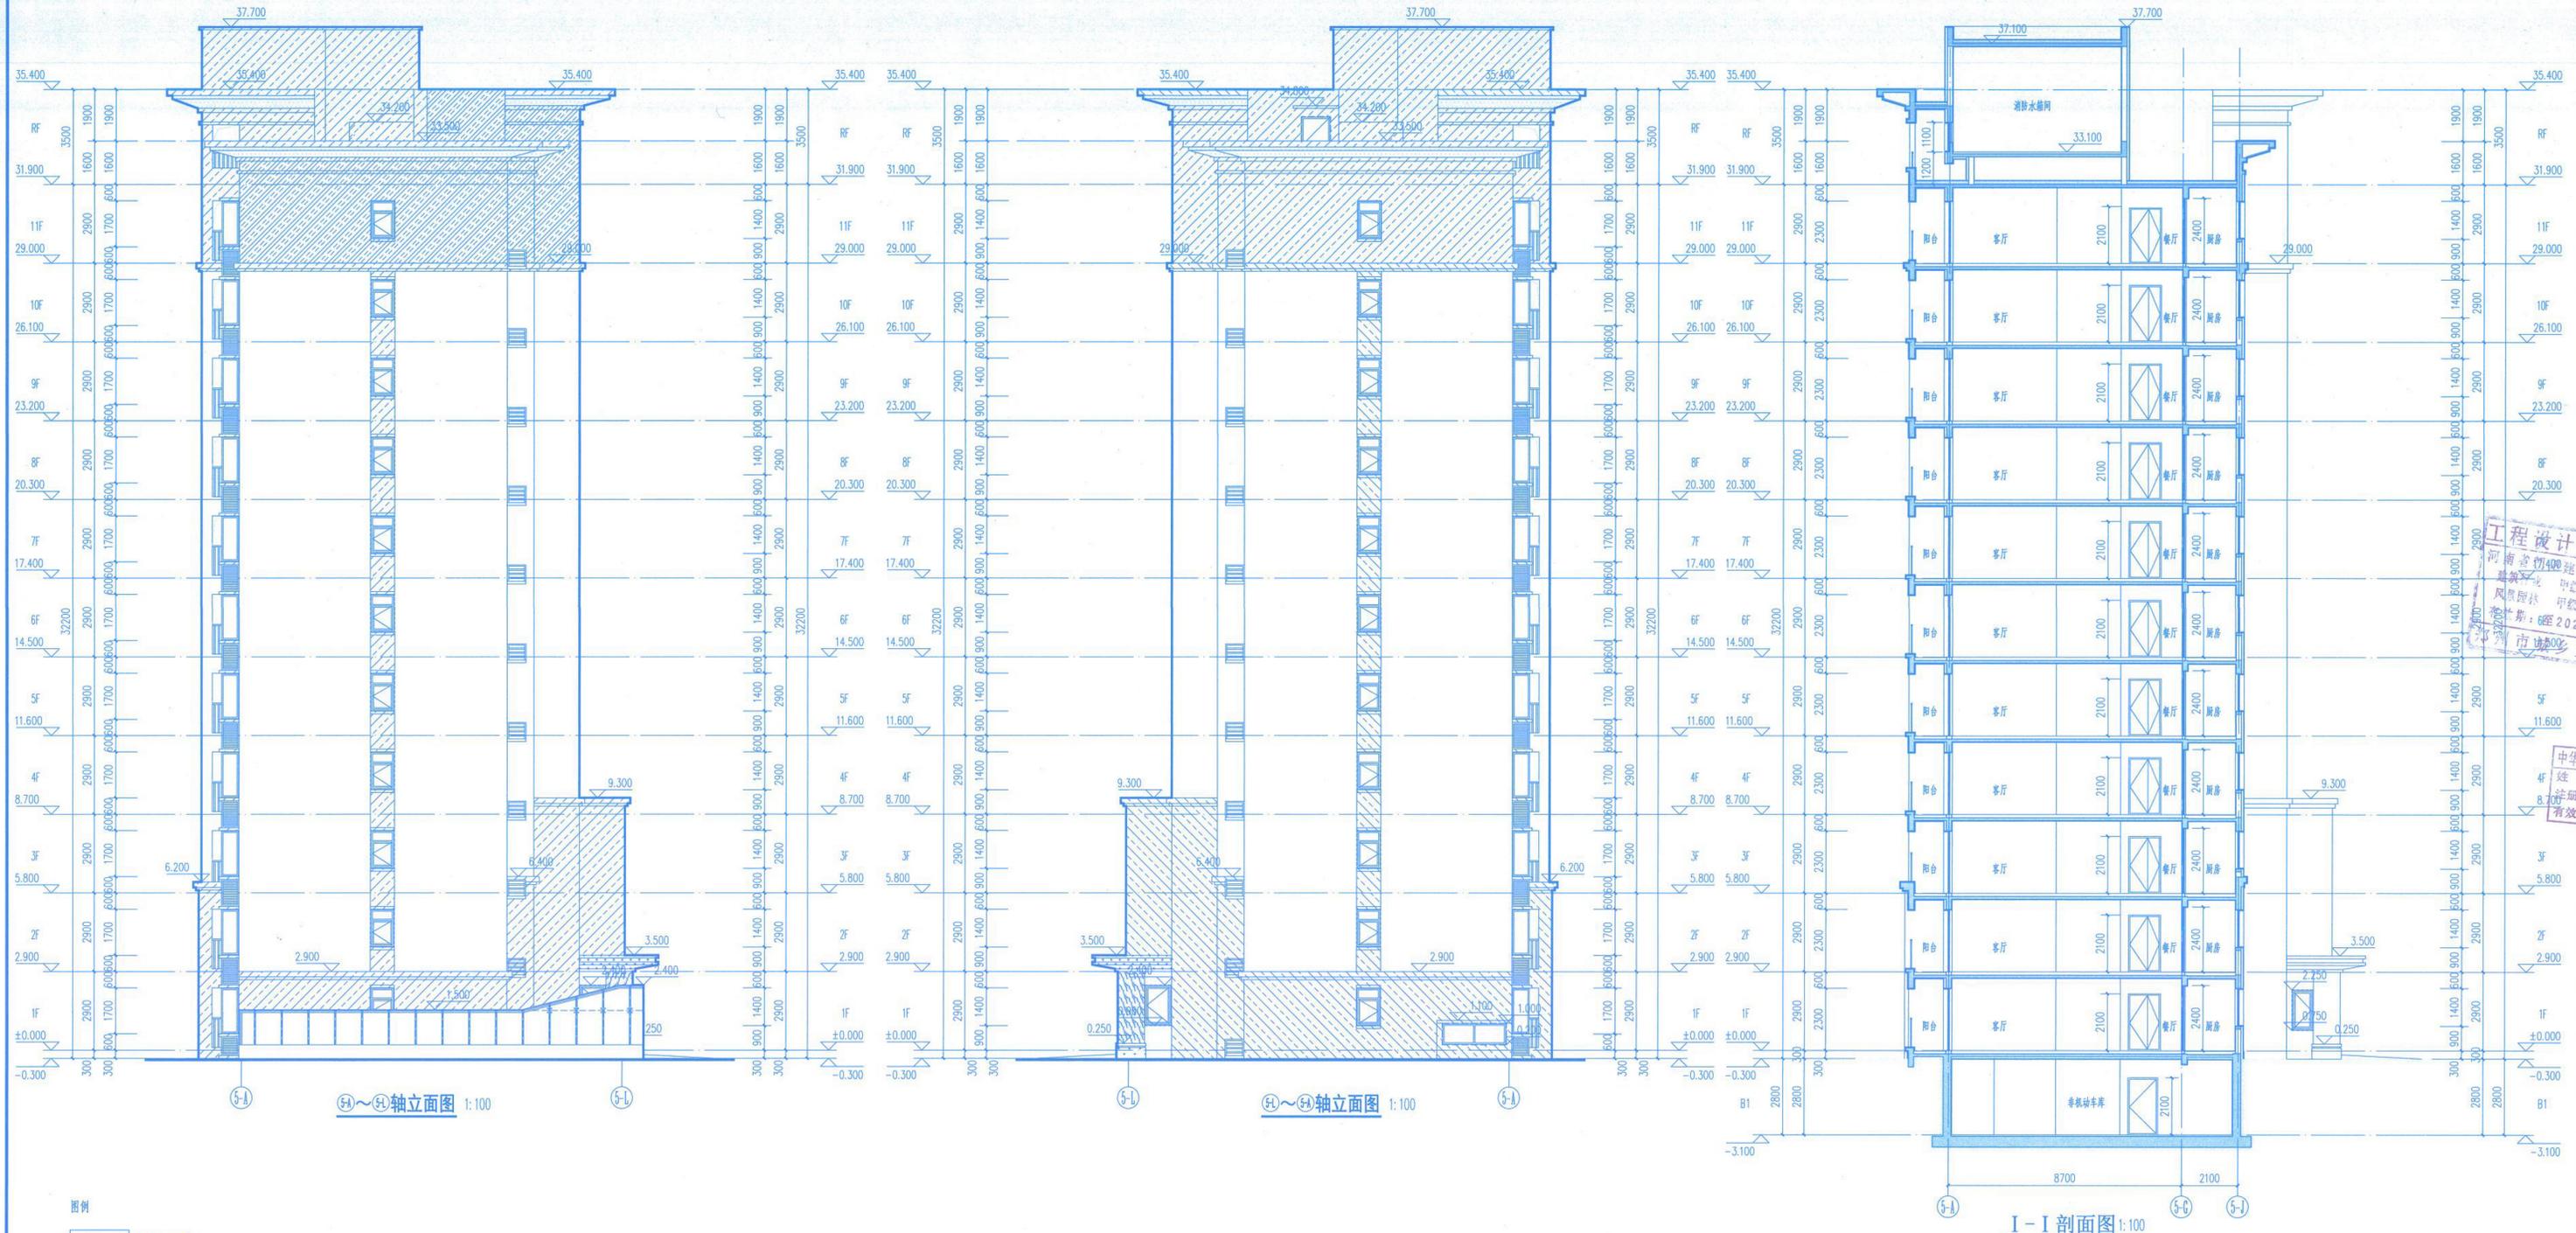

图例

	米白色真石漆
	灰褐色真石漆
	米白色石材
	灰褐色石材
	深咖色石材
	灰褐色石材

河南省朝阳建筑设计有限公司
 HENAN ZHAOYANG
 ARCHITECTURE DESIGN CO., LTD
 河南省郑州市
 风景园林工程专项设计甲级
 设计证书号:A141000364
 中国·郑州
 ZHENGZHOU CHINA
 出图专用章
 PLAT SEAL

工程设计图专用章
 河南省朝阳建筑设计有限公司
 风景园林工程专项设计甲级
 设计证书号:A141000364
 注册日期:2020年04月10日
 有效期至:2025年04月10日
 河南省住房和城乡建设局监制

建设单位	CLIENT
设计负责人	设计负责人
专业负责人	专业负责人
审核人	审核人
校对人对人	校对人对人
设计人	设计人
制图人	制图人


子项名称	SUB TITLE
5#楼	5#楼
图名	DRAWING TITLE
⑤-①轴立面图	⑤-①轴立面图
⑤-②轴立面图	⑤-②轴立面图
I-I剖面图	I-I剖面图

设计负责人	朱永强	朱永强
专业负责人	朱永强	朱永强
审核人	刘杰	刘杰
校对人对人	高嵩	高嵩
设计人	杨建民	杨建民
制图人	杨建民	杨建民

项目编号	ZY20-139-05
图别	建筑
图号	10
版本号	01
日期	2020.12

图纸识别码

会签栏
 方案
 建筑
 结构 张悦
 给排水 李伟
 暖通 李振涛
 电气 王百强

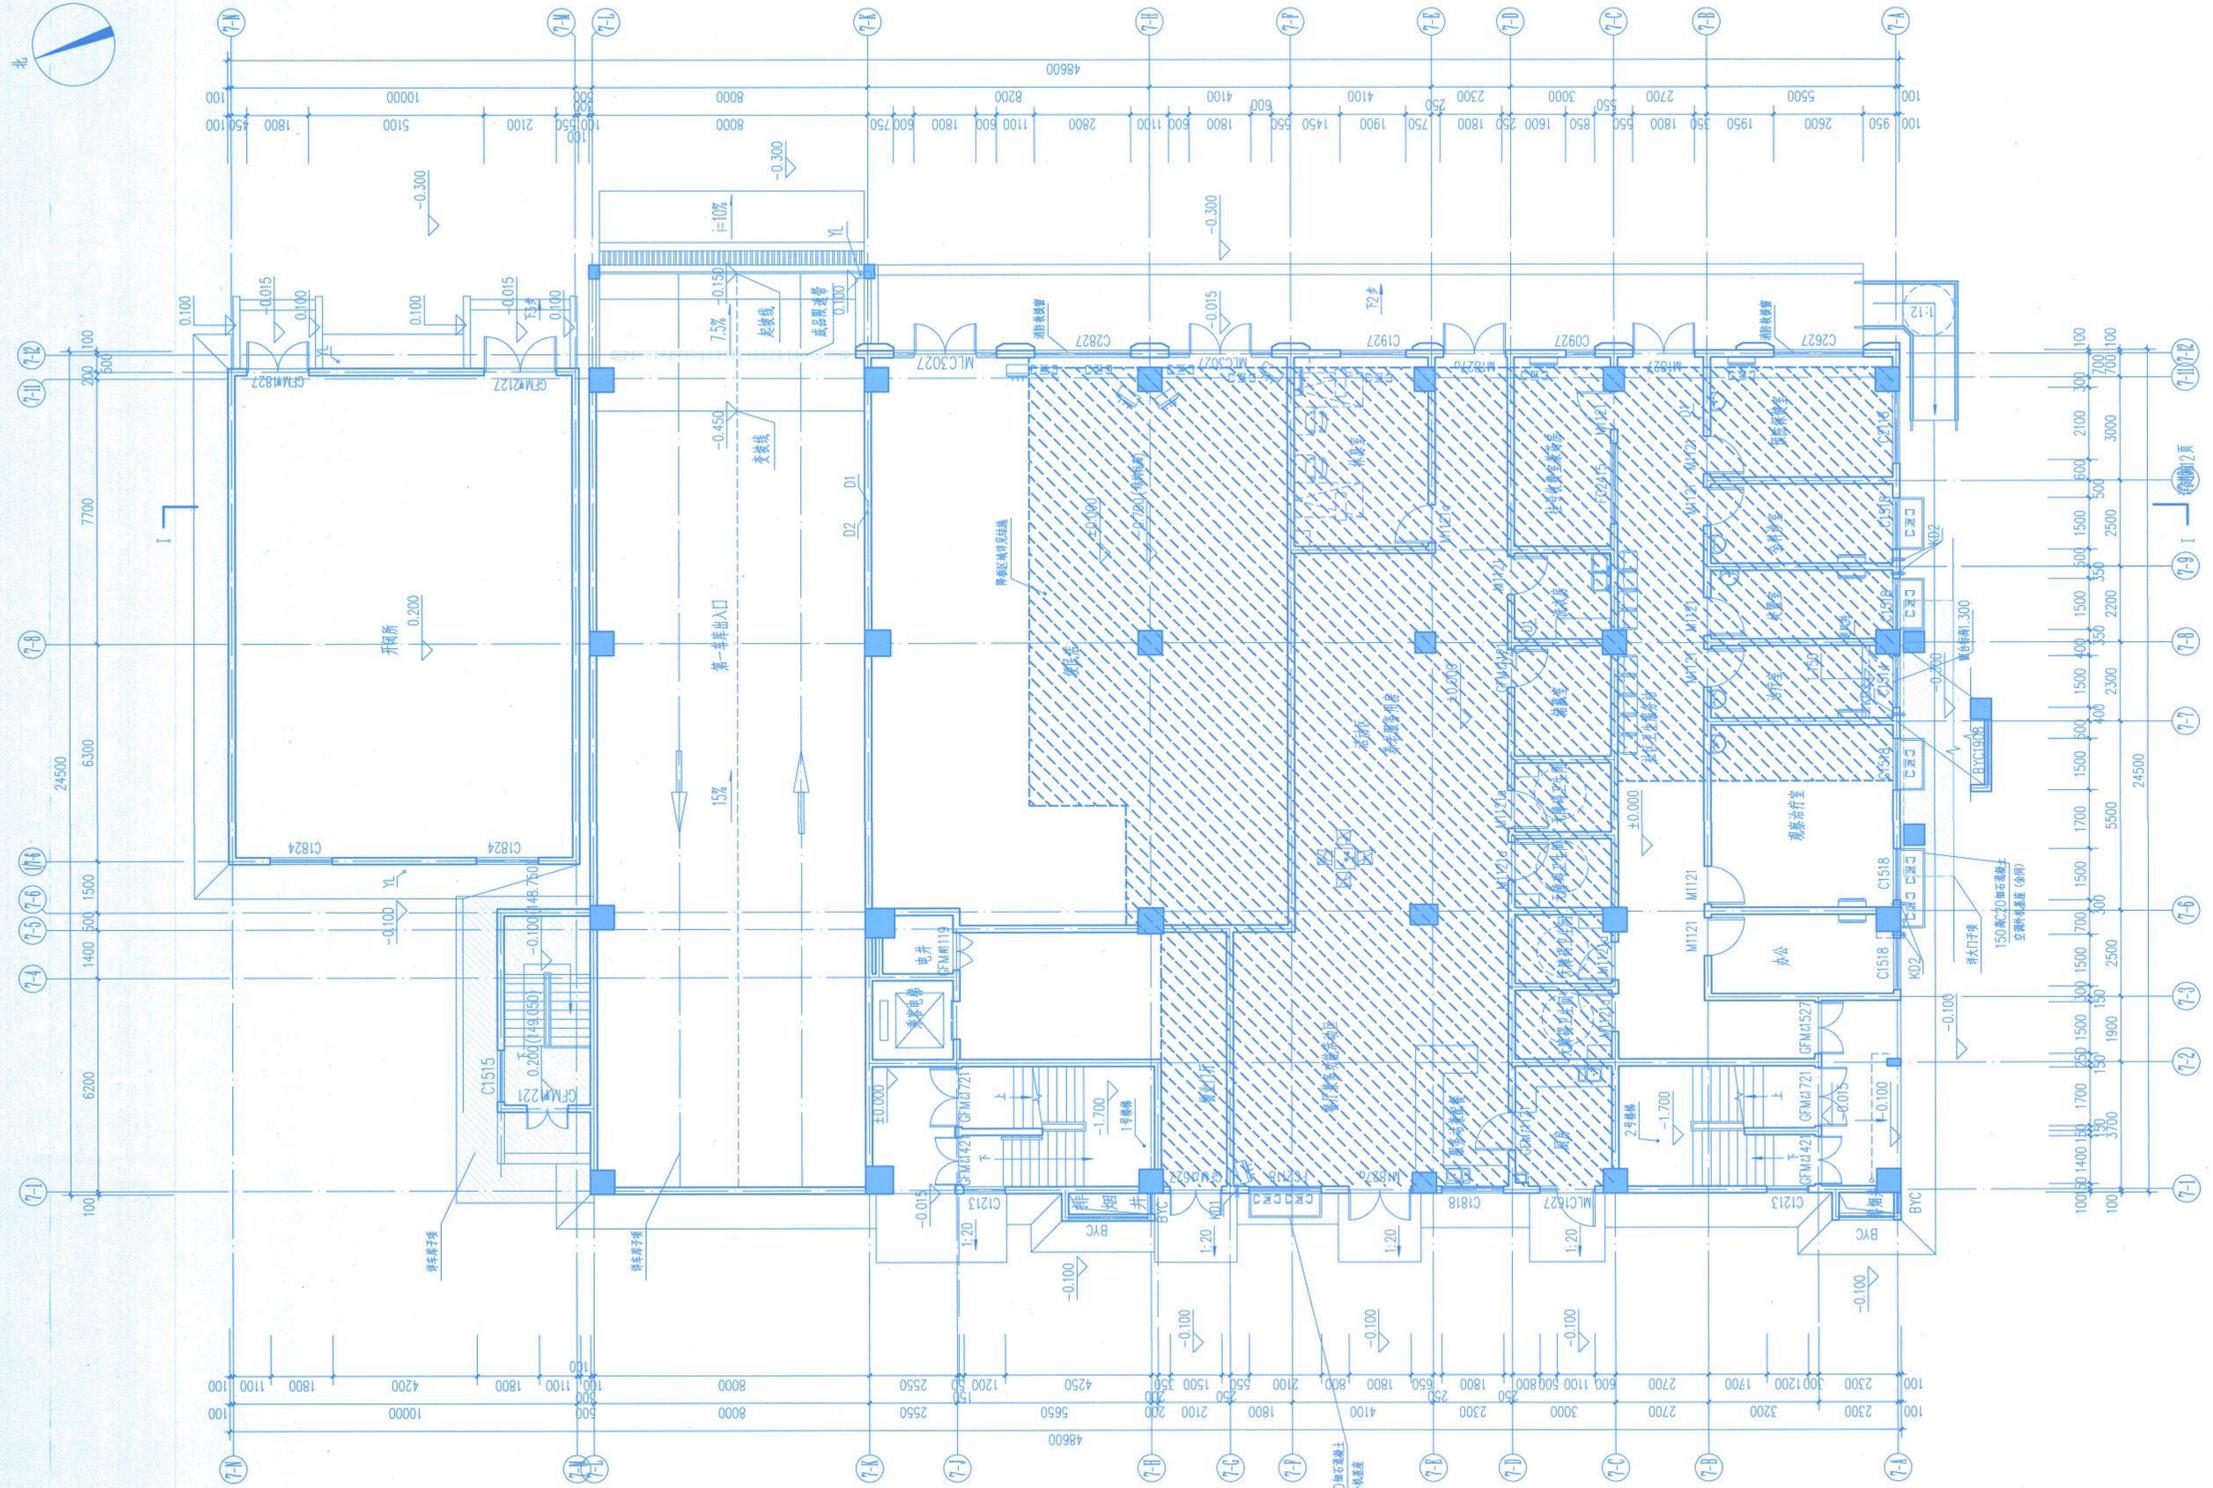

一层平面图 1:100 (40,000/148.85)

河南设计
 HENAN ZHAOYANG
 ARCHITECTURE DESIGN CO., LTD
 河南省建筑设计有限公司
 注册建筑师
 注册证书号: A141000364
 执业范围: 甲
 有效期至: 2023年12月31日
 郑州市城建设计院

注册师专用章
 中华人民共和国一级注册建筑师
 姓名: 仝永强
 注册号: 4100036-013
 有效期至: 2023年06月01日

项目名称 PROJECT TITLE
 夏侯棚户区改造安置房建设项目
 子项名称 SUB TITLE
 7#楼
 图名 DRAWING TITLE
 一层平面图

设计负责人 PROJECT DIRECTOR	仝永强	仝永强
审定人 APPROVED BY	宋学涛	宋学涛
专业负责人 DISCIPLINE SUPERVISOR	仝永强	仝永强
审核人 REVIEWED BY	栾建民	栾建民
校对人对 CHECKED BY	刘杰	刘杰
设计人 DESIGNED BY	马宁	马宁
制图人 DRAWING BY	马宁	马宁
项目编号 PROJECT NO.	ZY20-139-07	
图别 FIG. TYPE	建筑	
图号 FIG. NO.	04	
版本号 VERSION	01	
日期 DATE	2020.12	
图纸识别码 IDENTIFICATION CODE		

会签栏
方案
建筑
结构 张悦
给排水 李伟
暖通 李振河
电气 王百强



7-A~7-N轴立面图 1:100

- 米白色真石漆
- 灰褐色真石漆
- 灰褐色铝板
- 消防救援窗口

朝阳设计
HENAN ZHAOYANG
ARCHITECTURE DESIGN CO., LTD
注册建筑师
中国·郑州
ZHENGZHOU CHINA

河南省勘察设计行业协会
河南省勘察设计行业协会
注册执业章
执业类别: 建筑
执业编号: A141000364
有效期至: 2022年08月16日
郑州市城乡建设局监制

注册师专用章
REGISTRATION DIVISION SEAL


中华人民共和国住房和城乡建设部
住房和城乡建设部
注册编号: 41000000000000000000
有效期至: 2022年08月

项目名称	PROJECT TITLE
夏粮棚户区改造安置房建设项目	
子项名称	SUB TITLE
7#楼	
图名	DRAWING TITLE
⑦-A~⑦-N轴立面图	


设计负责人	全永强	全永强
审定人	宋学涛	宋学涛
专业负责人	全永强	全永强
审核人	刘杰	刘杰
校对	段国华	段国华
设计	马宁	马宁
制图	马宁	马宁
项目编号	ZY20-139-07	
图别	建筑	
图号	09	
版本号	01	
日期	2020.12	

图纸未加盖出图专用章或无图纸识别码者无效


会签栏
方案
建筑
结构 田斌
给排水 董旭旭
暖通
电气 巫中凯

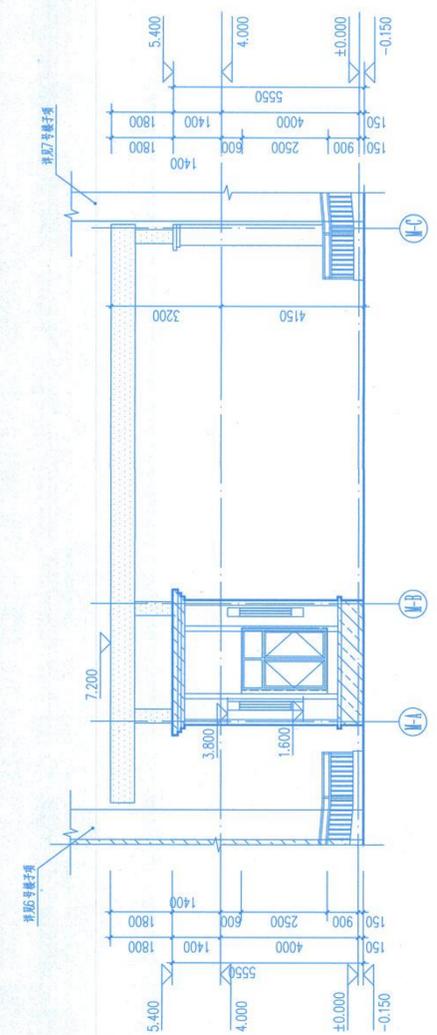

轴立面图 1:100

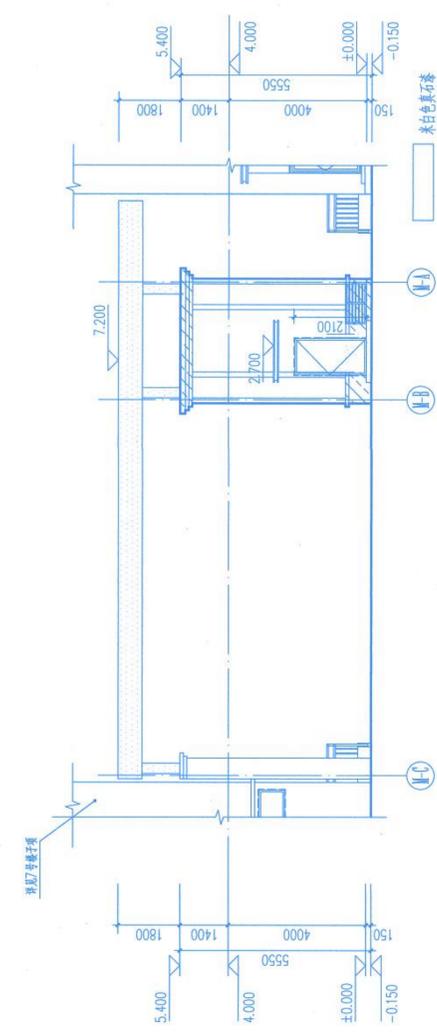

轴立面图 1:100

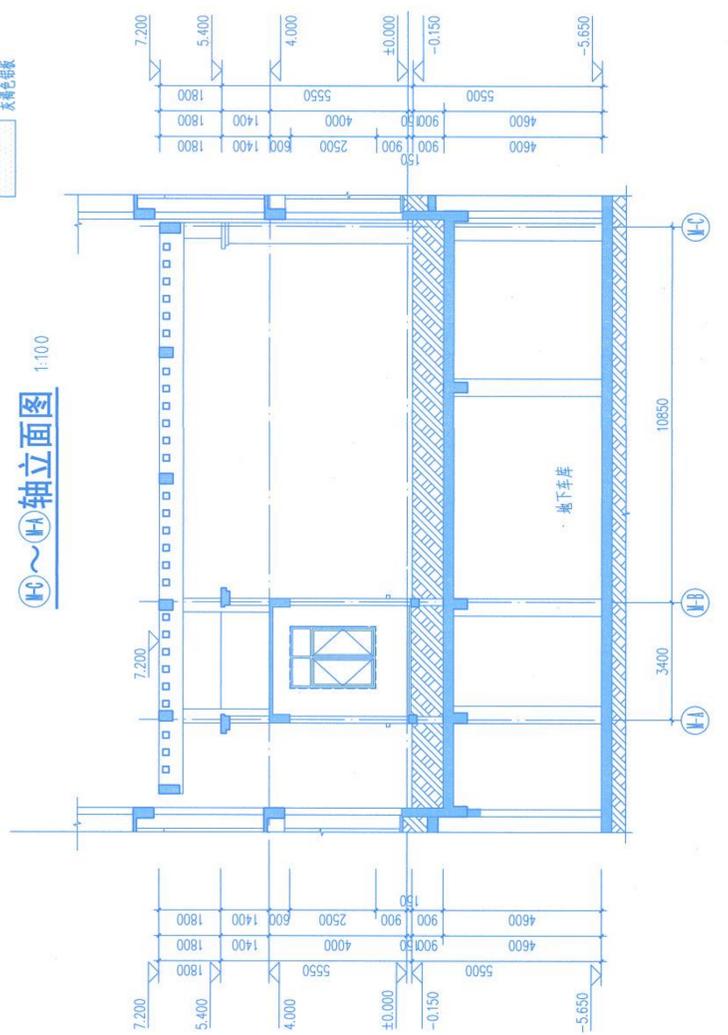


I-I 剖面图 1:100

河南省新阳建筑设计有限公司
HENAN ZHAOYANG ARCHITECTURE DESIGN CO., LTD
注册建筑师
风景园林工程设计甲级
有效期至: 2023年04月
郑州市城乡建设局监制

注册师专用章
中华人民共和国一级注册建筑师
姓名: 仝永强
注册号: 4100036-013
有效期至: 2022年06月

建设单位	CLIENT
项目名称	PROJECT TITLE
子项名称	SUB TITLE
图名	DRAWING TITLE
设计负责人	PROJECT DIRECTOR
审定人	APPROVED BY
专业负责人	DISCIPLINE DIRECTOR
审核人	REVIEWED BY
校对人	CHECKED BY
设计人	DESIGNED BY
制图人	DRAWN BY
项目编号	PROJECT NO.
图别	DWG. TYPE
图号	DWG. NO.
版本号	VERSION
日期	DATE

图纸识别码
IDENTIFICATION CODE

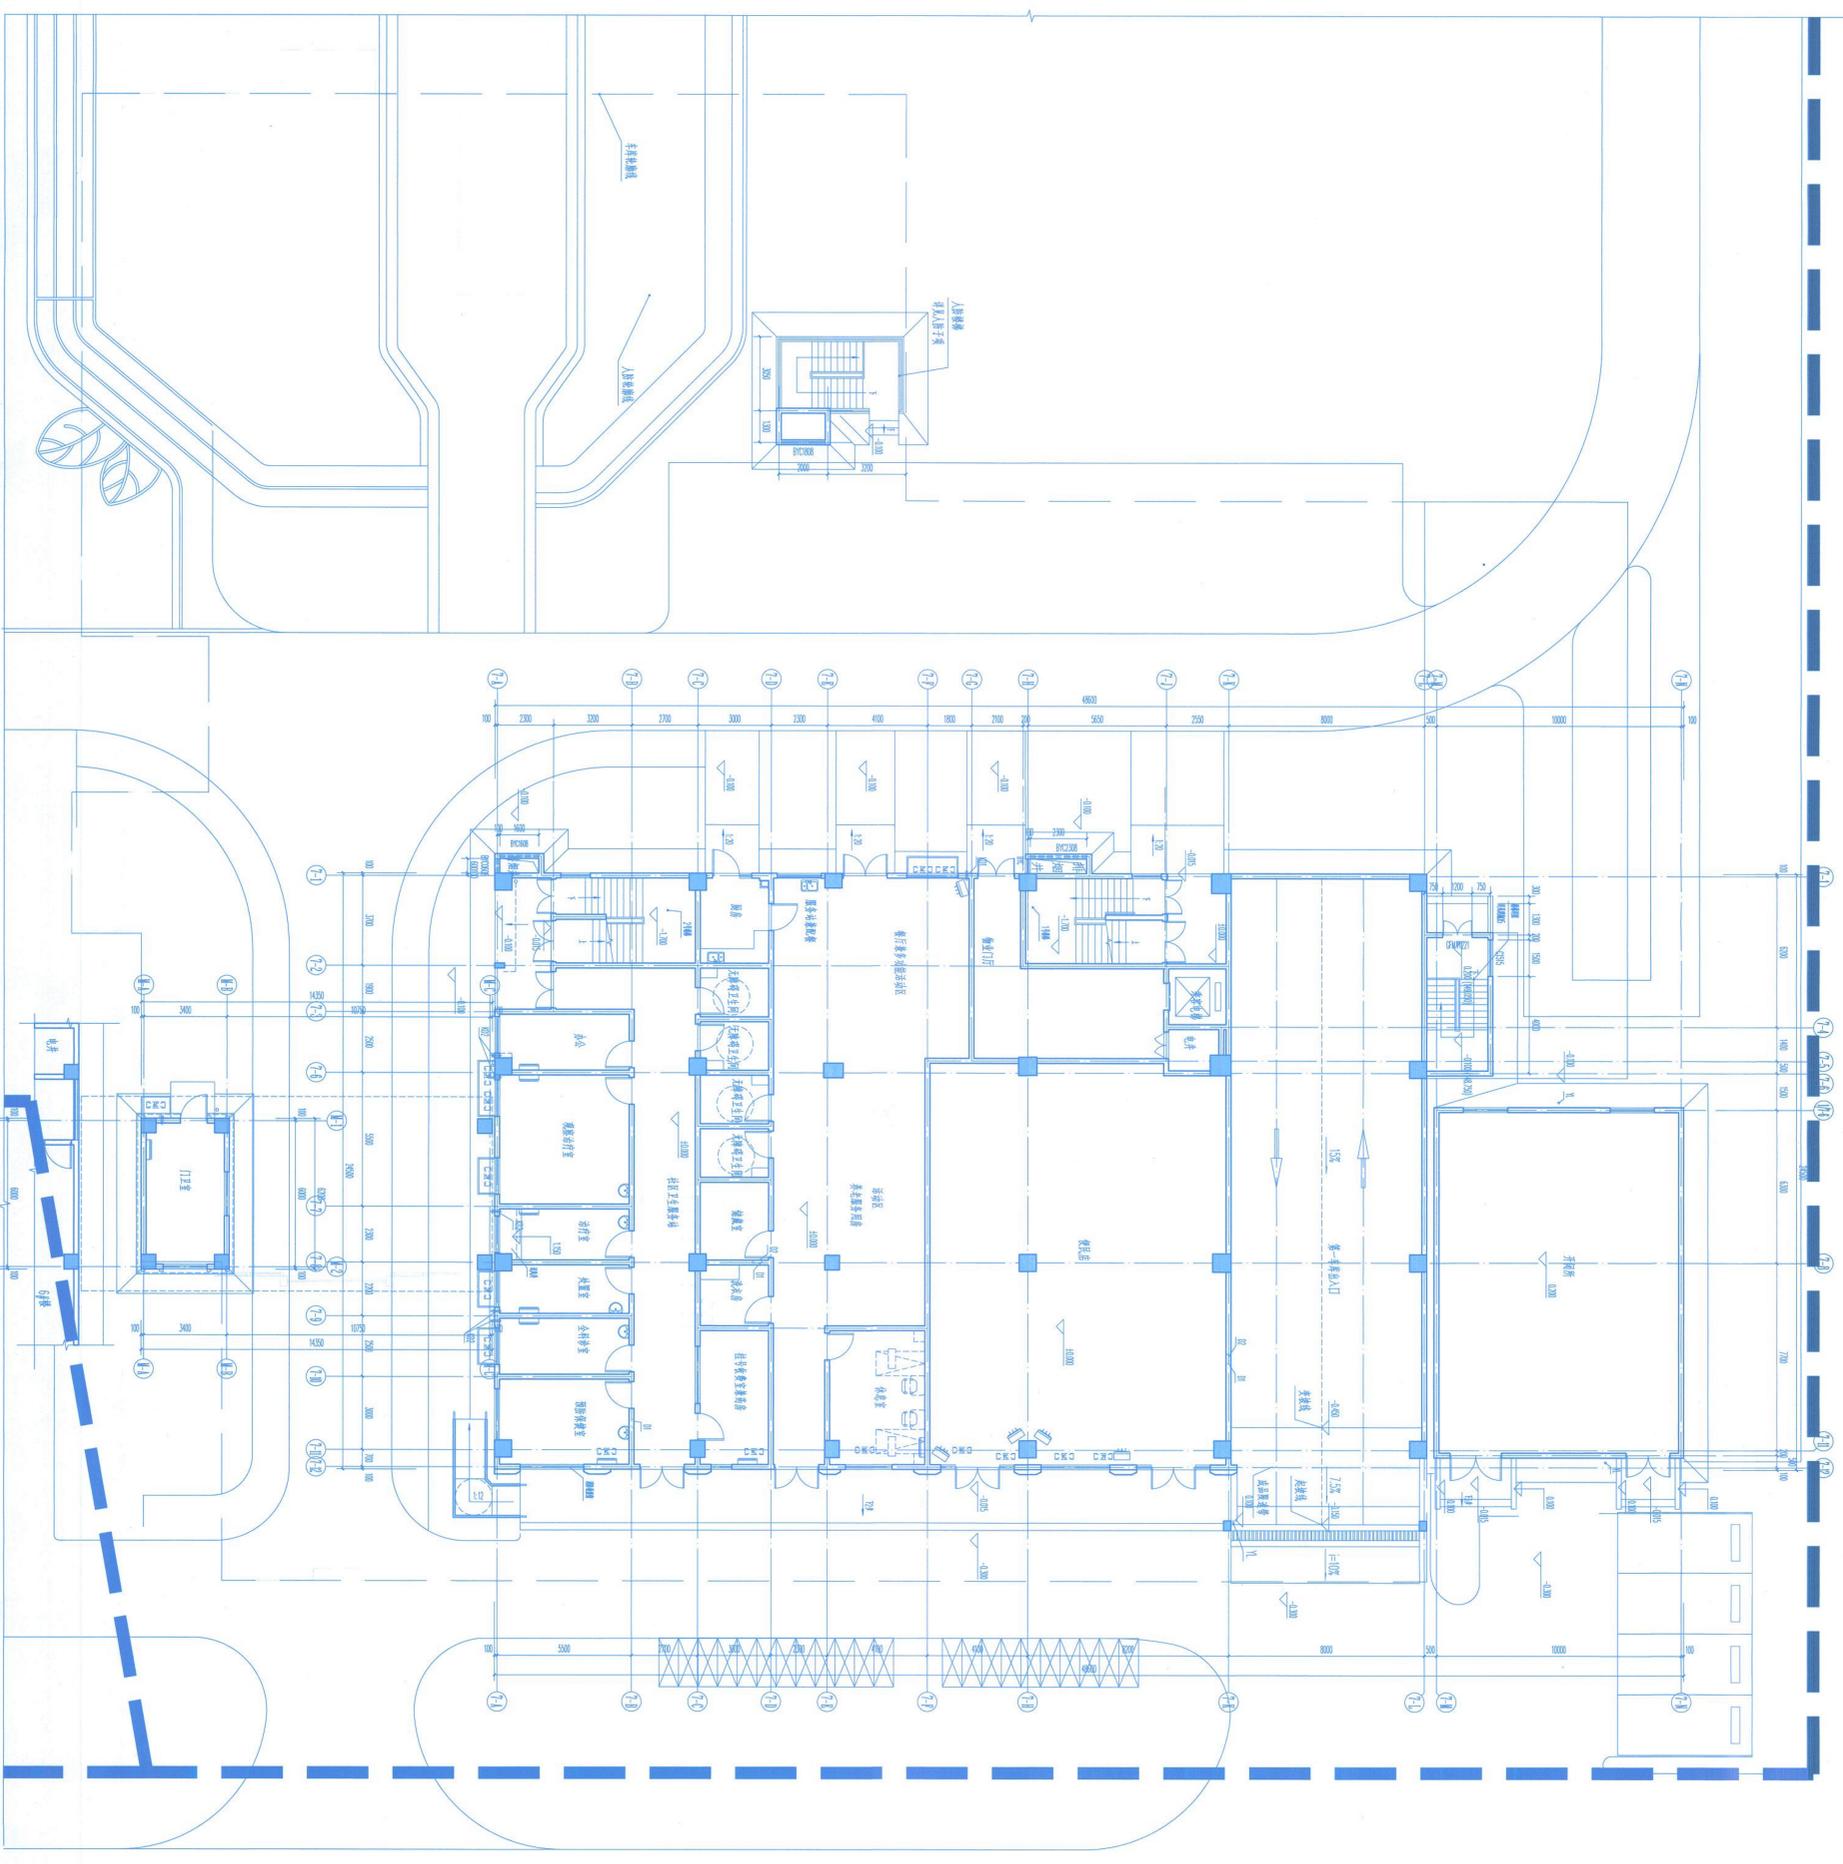

一层平面图 1:100

河南省中原建筑设计有限公司 HENAN ZHONGYUAN ARCHITECTURE DESIGN CO., LTD. 河南省郑州市中原区航海东路111号 电话: 0371-61110004	
工程名称 郑州市城乡 建设局项目	设计阶段 施工图设计
项目负责人 李强	设计人 李强
审核人 张明	校对 王磊
日期 2023.12	图号 03

工程设计出图专用章
 河南省中原建筑设计有限公司
 注册执业 李强
 有效期限: 2023年01月01日至2025年12月31日
 郑州市城乡建设局项目

中安人居咨询有限公司
 注册执业 李强
 有效期限: 2023年01月01日至2025年12月31日

