
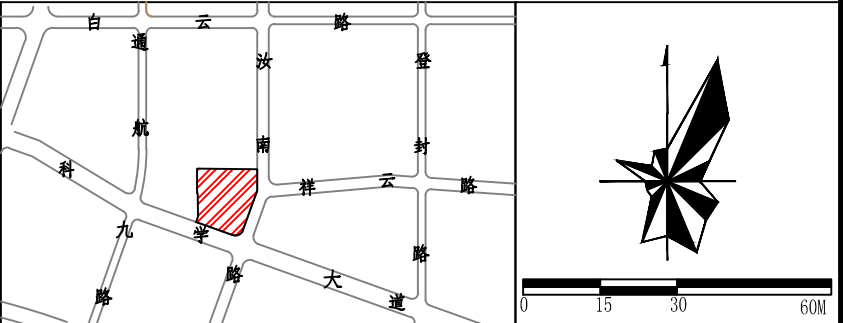


上街区科学大道北侧汝南路西侧KR-01地块控制性详细规划 地下空间图则

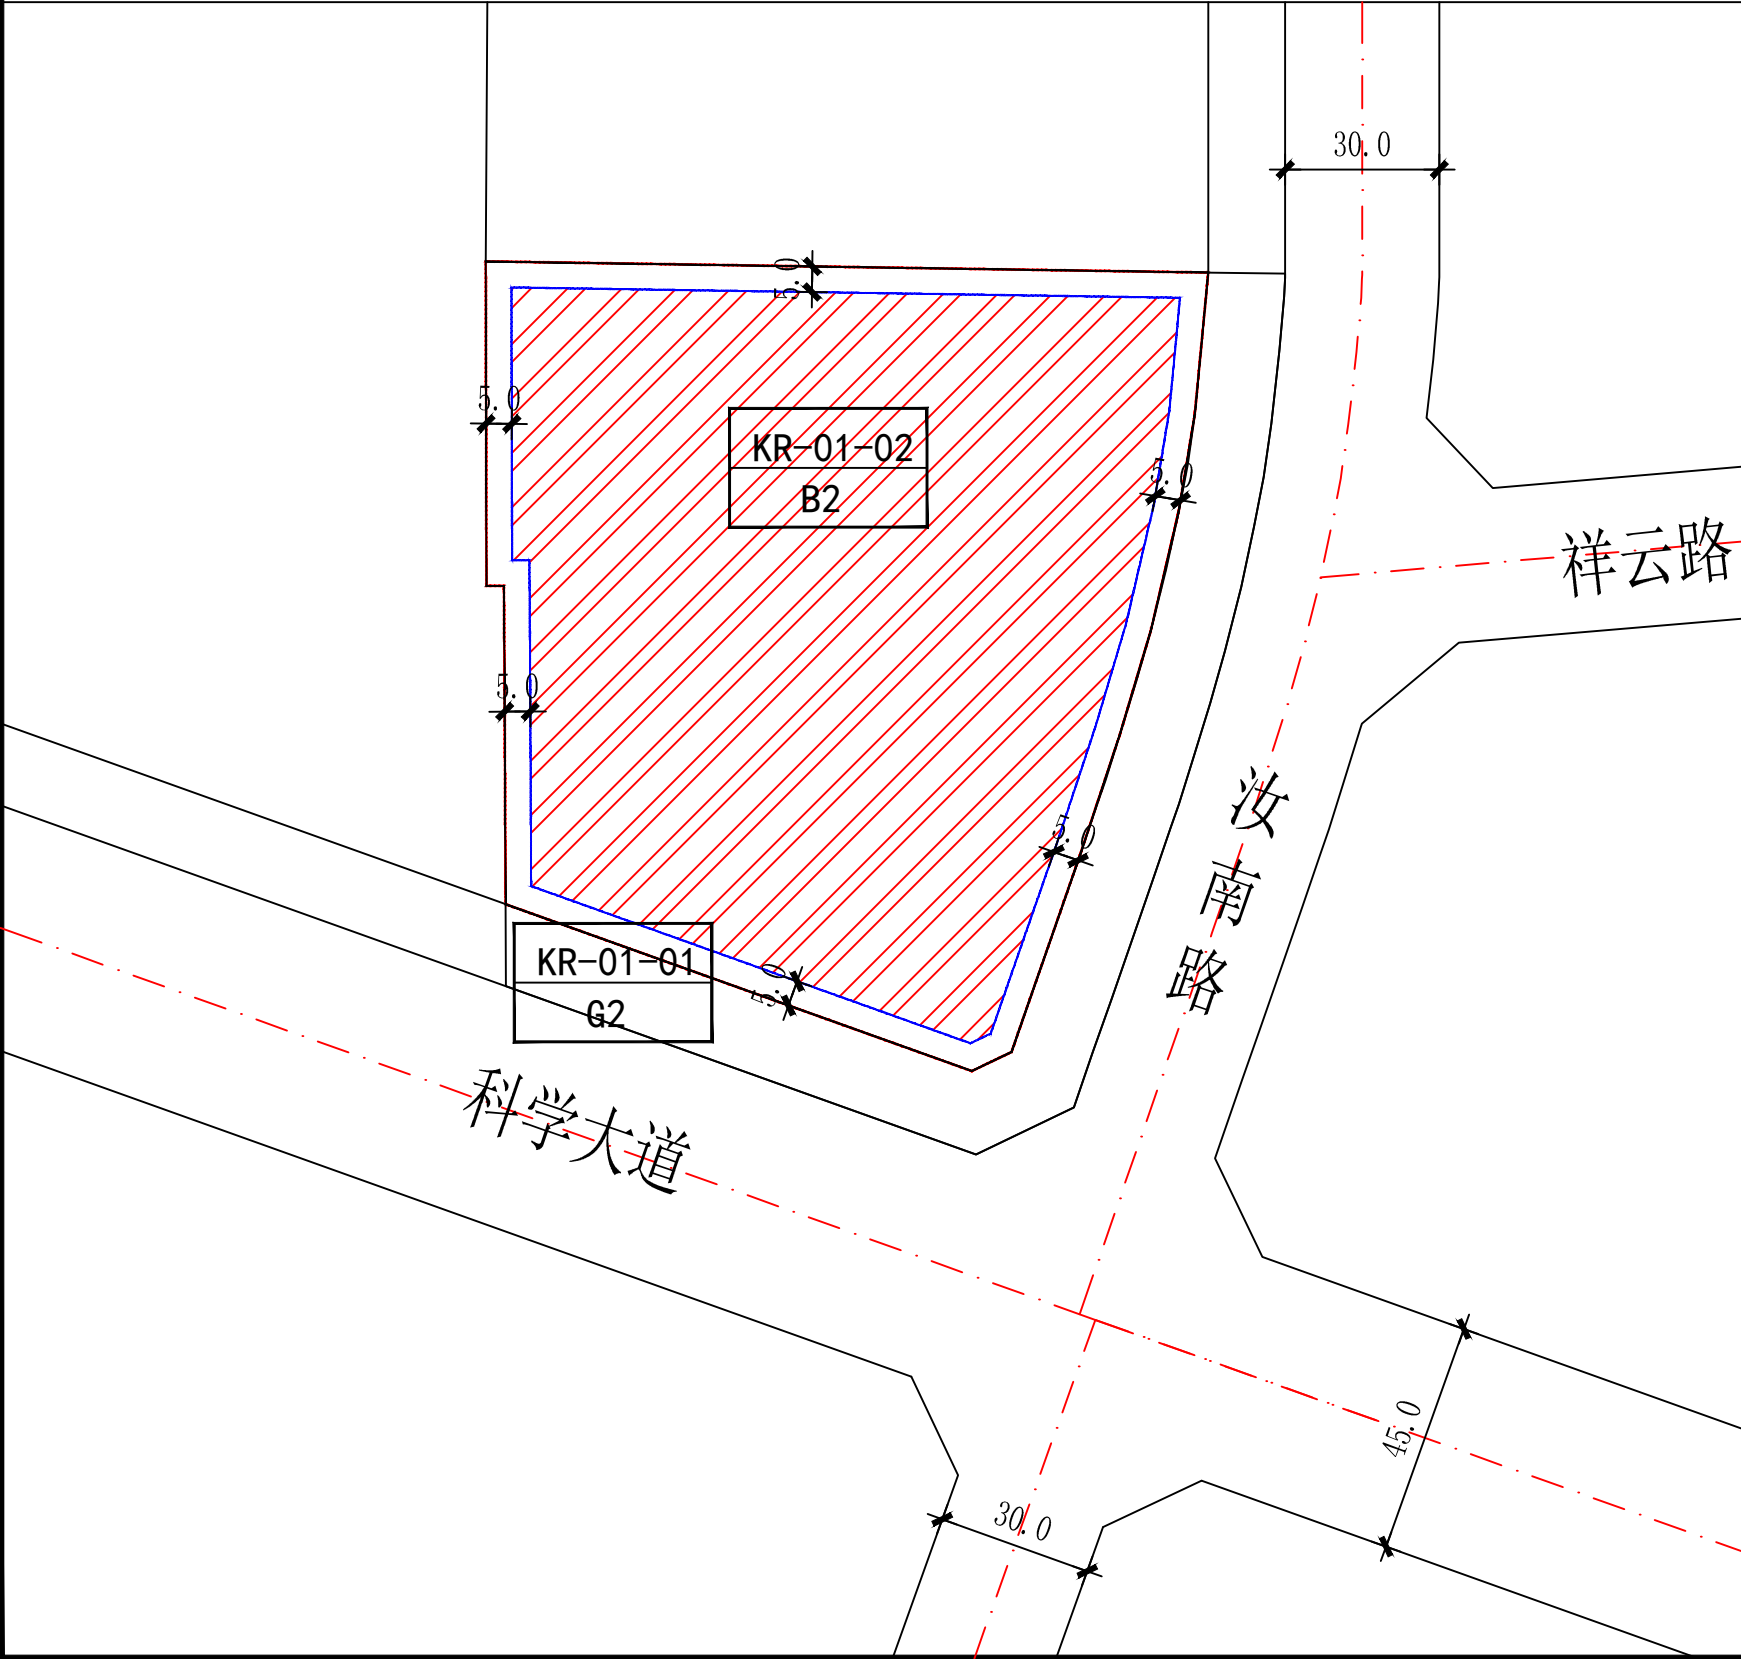

地块控制性指标	
规划范围 (m²)	17737.81
地块编号	KR-01-02
主要使用功能	配建停车场、人防工程
地下空间使用面积(m²)	17737.81
地下空间水平最大投影面积(m²)	15174.01
地下空间建设深度(m)	≤10
建筑物退界	如图所示
地下空间利用率(%)	——
地下空间开发层数 (层)	≤1
地下空间建筑面积(m²)	15174.01

引导性指标	城市设计	1. 地下室内设计应导向性明确，标示及照明风格统一、鲜明；色彩应淡雅明快，不宜大面积采用强烈浓重的色彩； 2. 地下空间露出地面的附属设施的设计应体现时代气息，色彩应与地上周边建筑相协调； 3. 出入口标识设计应简洁易辨，位置设置应明显。
-------	------	---

安全要求	人防规划	地下空间开发应以满足配套人防工程为前提，具体配套人防工程指标以国家相关规范和《上街区地下空间开发利用规划和人防工程建设规划》要求为准。地下建筑应满足人防工程建设要求，考虑战时人防的要求，其防护标准应符合人防工程建设标准。
	消防规划	满足《建筑设计防火规范（GB 50016-2014）》的有关规定、《人民防空工程设计防火规范（GB50098-2009）》、《汽车库、修车库、停车场设计防火规范（GB50067-2014）》及其他相关规范的要求。
	防洪规划	地下空间建筑设计应满足城市防洪标准要求，并符合相关建筑设计规范要求。
	防震规划	地下建筑具体抗震等级及标准要求应符合《建筑抗震设计规范（GB50011-2010）》（2016年版），另外作为人防功能空间的地下建筑工程应符合人防部门的相关要求规定。

备注	1. 人行出入口应和地上建筑入口相结合，具体设置应满足相关规范要求； 2. 地下机动车出入口的设置应满足《建筑设计防火规范（GB 50016-2014）》和《郑州市城市规划管理技术条例》（试行）的要求； 3. 地下建筑物和地下附属设施，退让规划道路红线最小距离为6m，退让用地界线最小距离为5m，同时地下建筑物退界距离不宜小于地下建筑物深度（自室外地坪至地下建筑物底板）的0.7倍，有特殊要求的应按相关要求执行； 4. 地块地下机动车和非机动车停车位应按照其相应建筑类型停车位配建标准进行配建； 5. 地下建筑工程应在具体建筑设计中满足相应建筑设计规范要求，其中配建人防工程应符合相关人防工程建设标准和要求； 6. 规划范围内地下空间地下室顶板或其他地下构筑物上覆土厚度应按照《郑州市海绵城市建设管理指导意见》（试行）相关规定执行。
----	---

图例	地块编号	地下空间地块范围
	宽度标注	地下空间开发区域
	道路中线	

河南省城乡建筑设计院有限公司		工程名称	上街区科学大道北侧、汝南路西侧KR-01地块控制性详细规划	
所总工程师		图纸名称	地下空间图则	
项目负责人		工程号		
		日期	2020年4月	