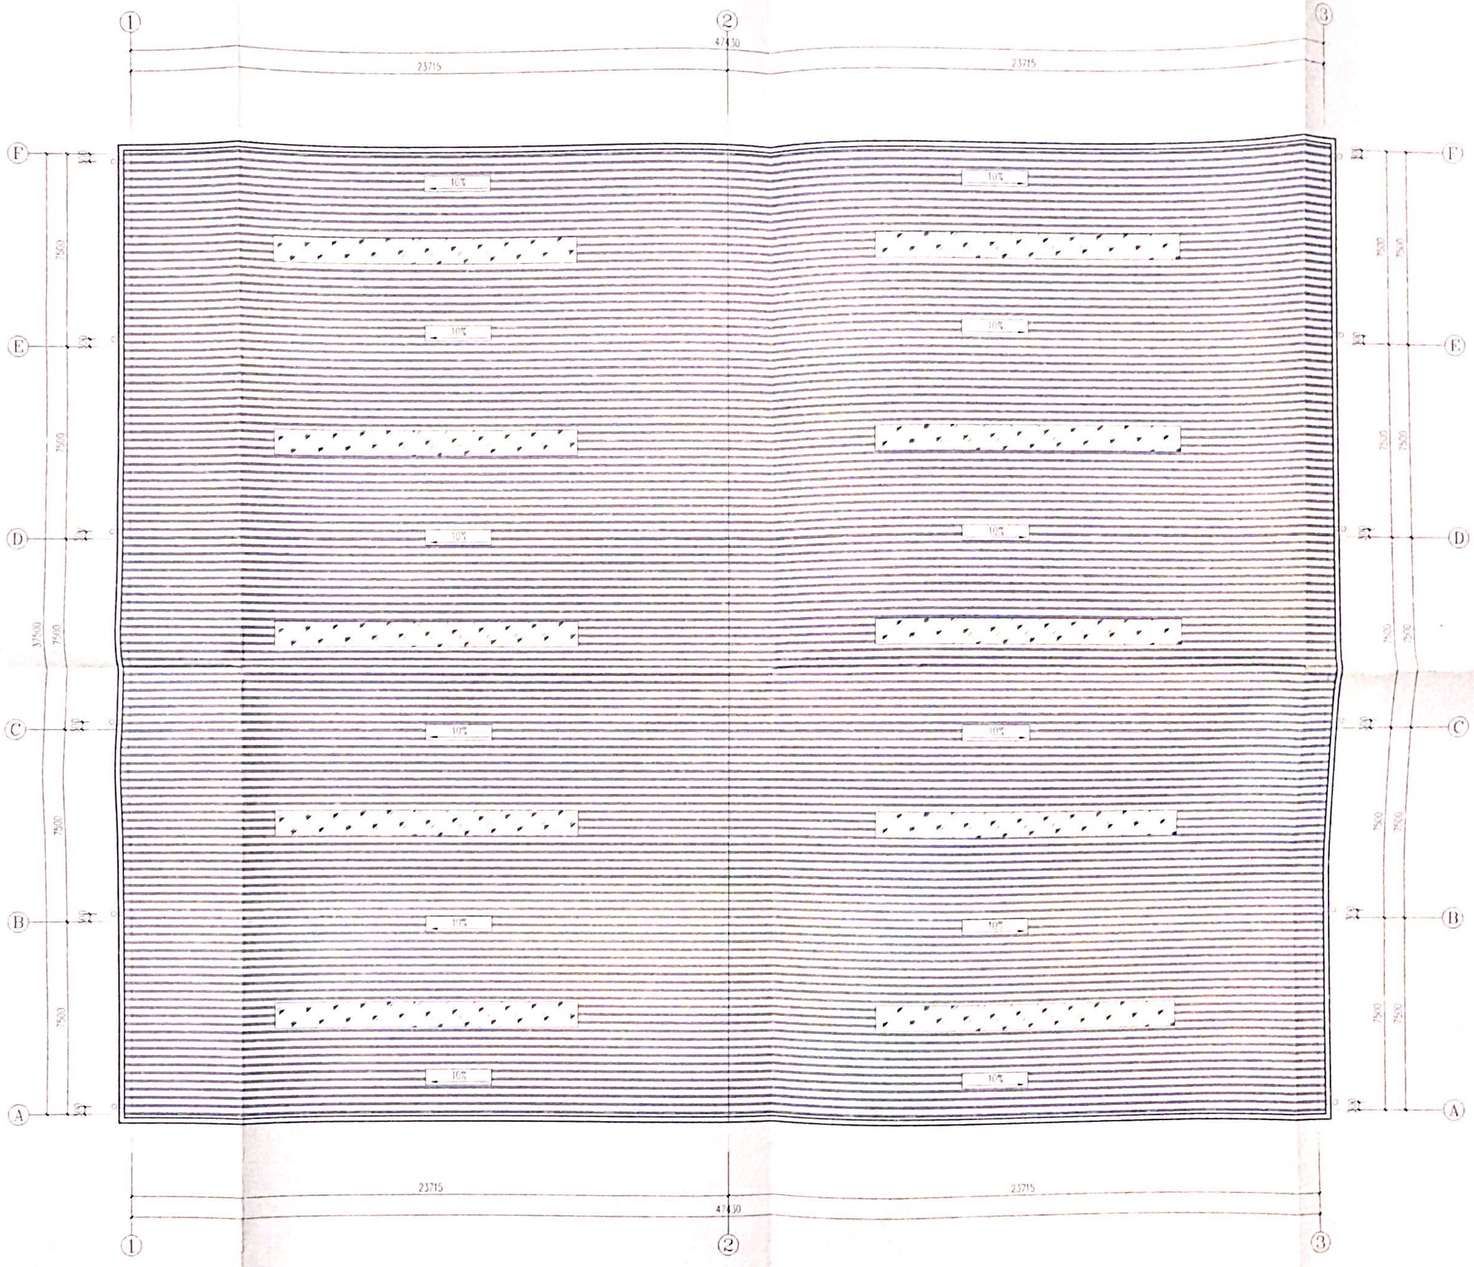
①
②
③
47430
23715
23715
Ⓐ
Ⓑ
Ⓒ
Ⓓ
Ⓔ
Ⓕ
37500
7500
7500
7500
7500
7500
10%

屋顶平面图 1:100

河南省建设工程设计有限责任公司

资质等级：	甲级 A
证书编号：	A141012812

中国 · 郑州 · 金水路102号

合作单位	
建设单位	[illegible]
项目名称	[illegible] 生产厂区设计项目
子项名称	[illegible]
设计阶段	[illegible]
设计号	2020-0125-01
合同号	2020-0125
批准	王爱菊
审定	沈辉
项目负责人	王爱菊
专业负责人	王亚明

工程设计出图专用章
河南省建设工程设计有限责任公司
建筑工程 甲级 A141012812
有效期：至2021年09月29日
郑州市城乡建设委员会监制

执业专用章

图纸名称

屋顶平面图

专业	[illegible]	图号	A-04-0
版次	1	日期	2020.0