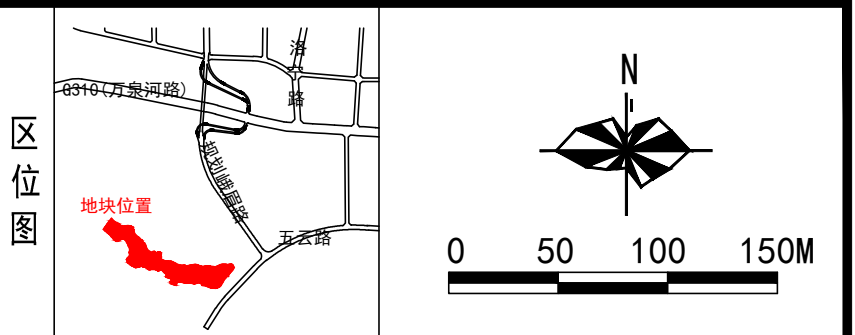
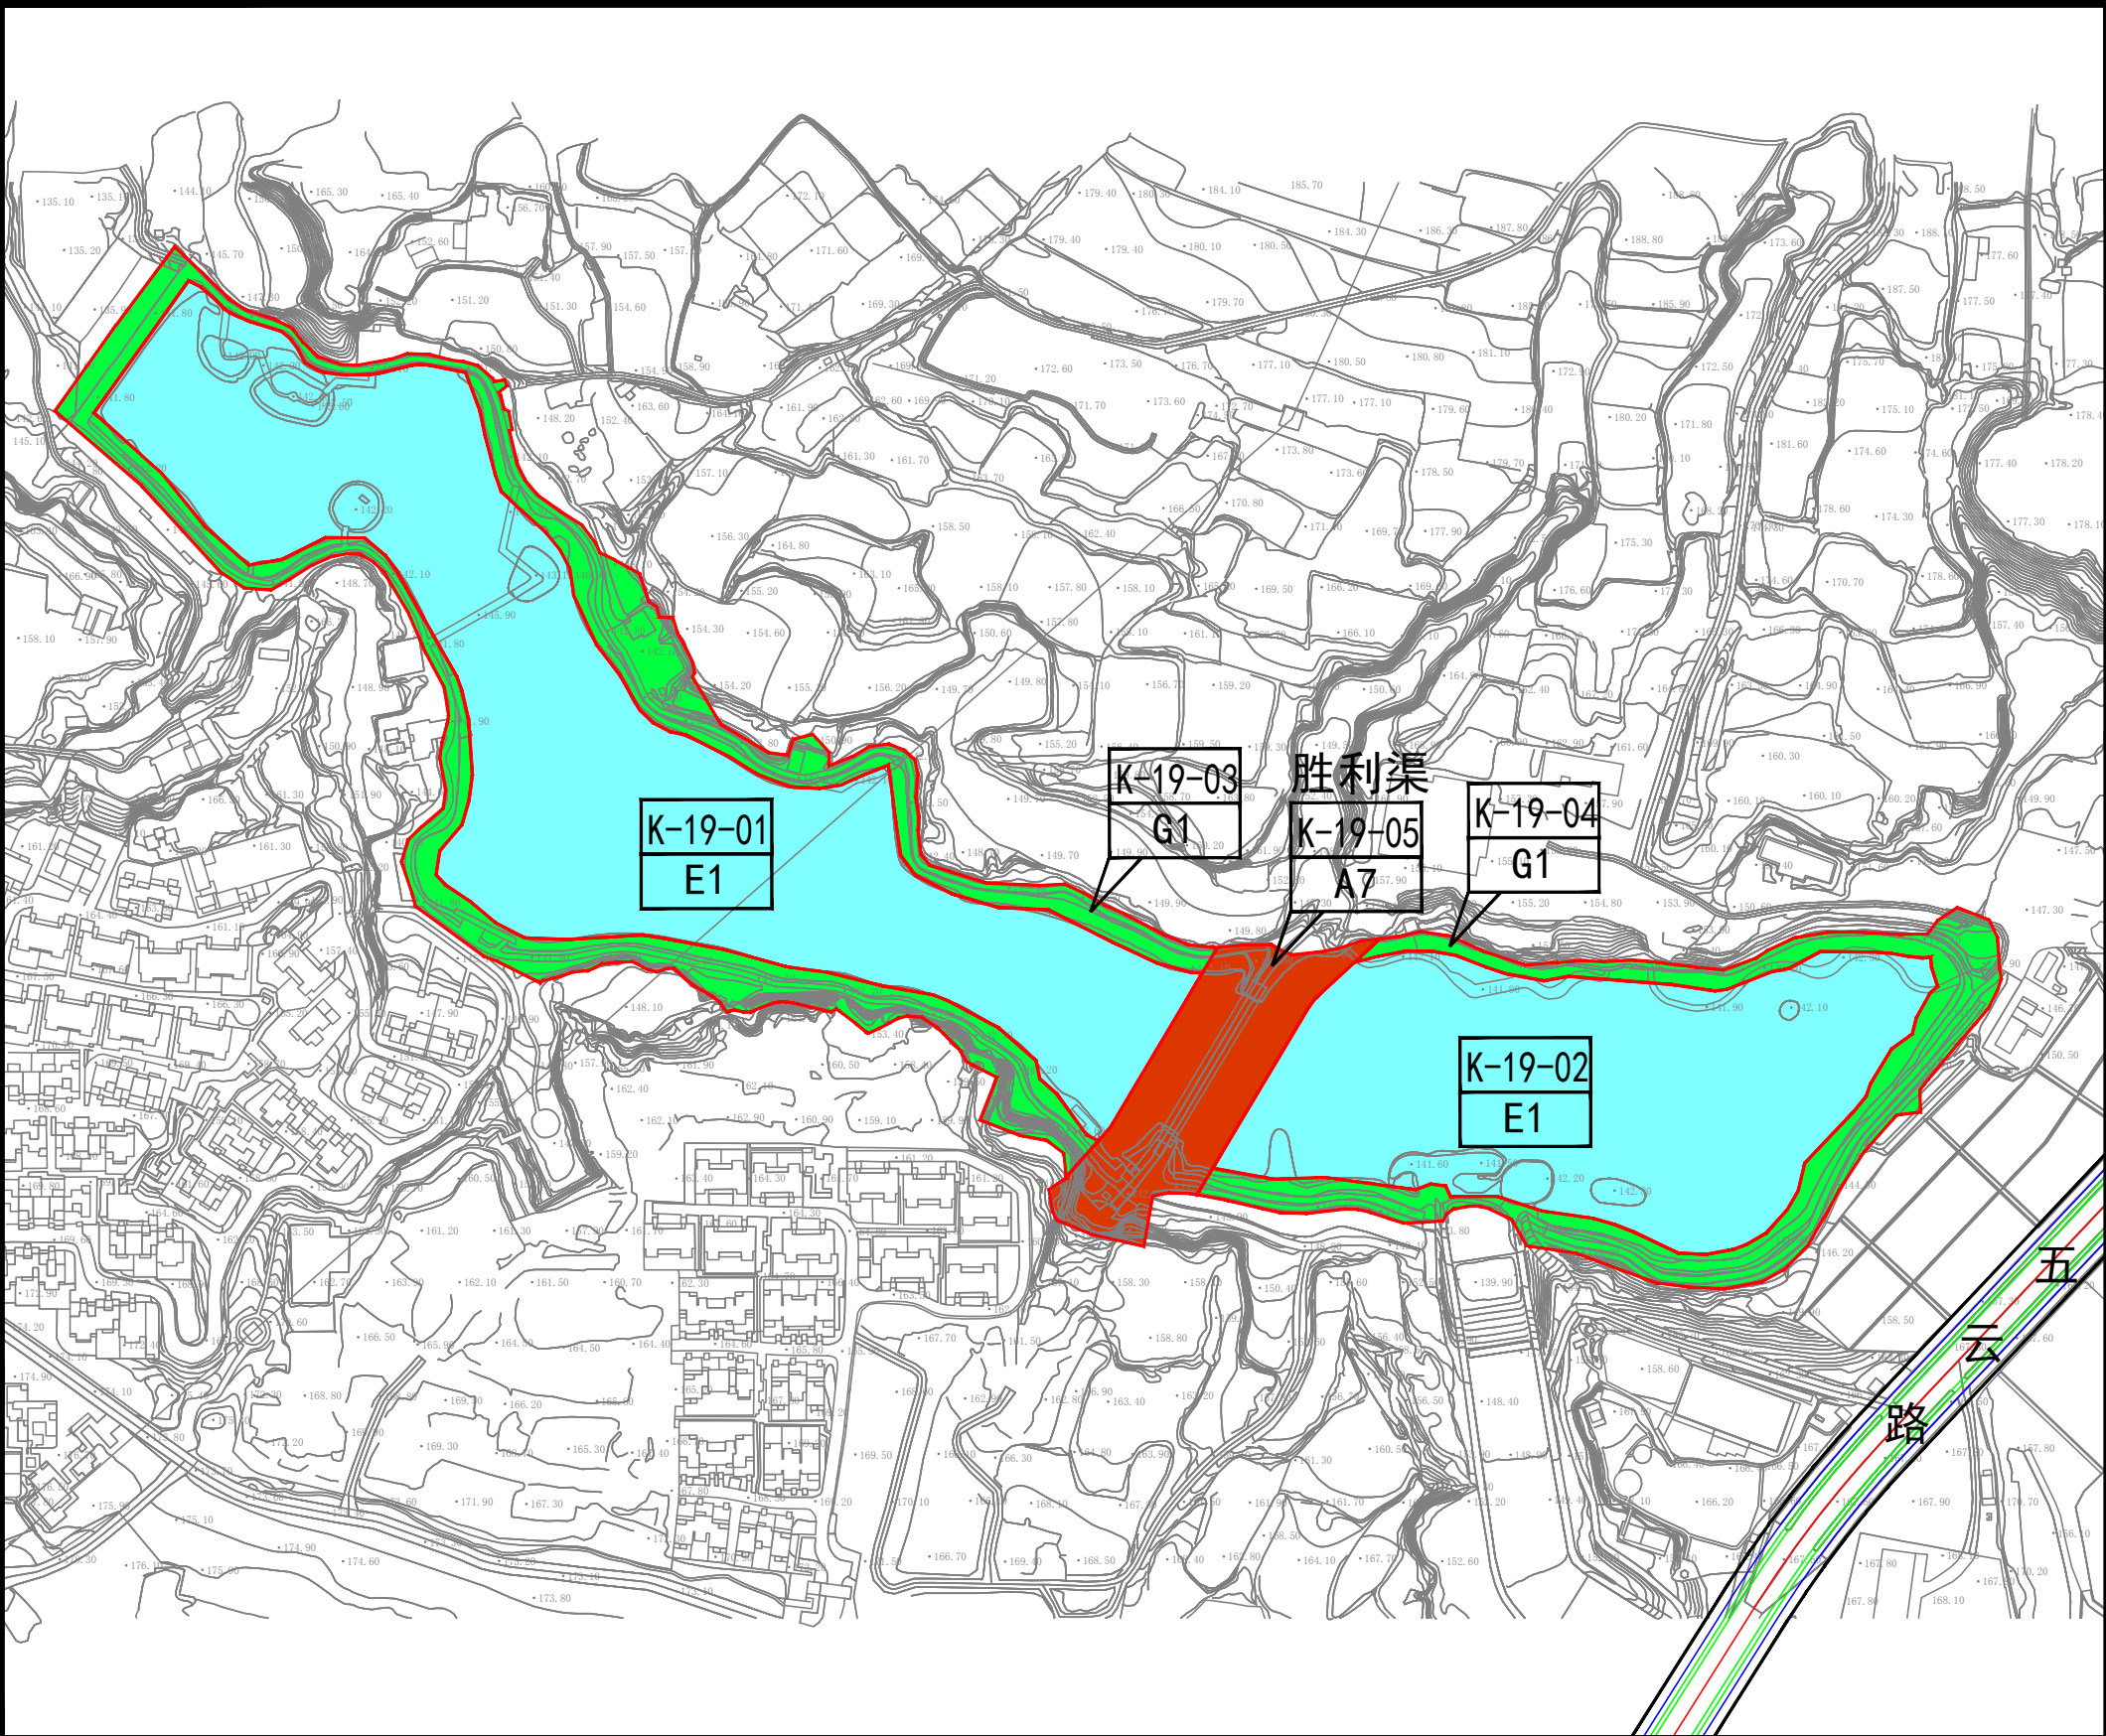


地块指标控制表	地块编号	K-19-01	K-19-02	K-19-03	K-19-04	K-19-05
	用地代码	E1		G1		A7
	用地性质	水域		公园绿地		文物古迹用地
	用地兼容性	—		—		—
	建筑密度(%)	—		—		—
	建筑高度(米)	—		—		—
	绿地率(%)	—		≥70		—
	容积率	—		—		—
	机动车停车位配建	—		—		—
	非机动车停车位配建	—		—		—
	配套设施	—		垃圾收集点		—
	日照间距	—		—		—
规定性指标	地块面积(m²)	47957.66	30251.76	18923.18	10185.08	7716.14
	建筑面积(m²)	—		—		—
	年径流量控制率(%)	—		≥75		—
	机动车出入口方向	—		—		—

备注：
1. 相关指标依照《郑州市城市规划管理技术规定（试行）》郑自然资文〔2019〕229号）执行。
2. K-19-05地块为胜利渠(郑州市文保单位)用地，保护范围为胜利渠中线两侧各25米，建设控制地带同保护范围。