
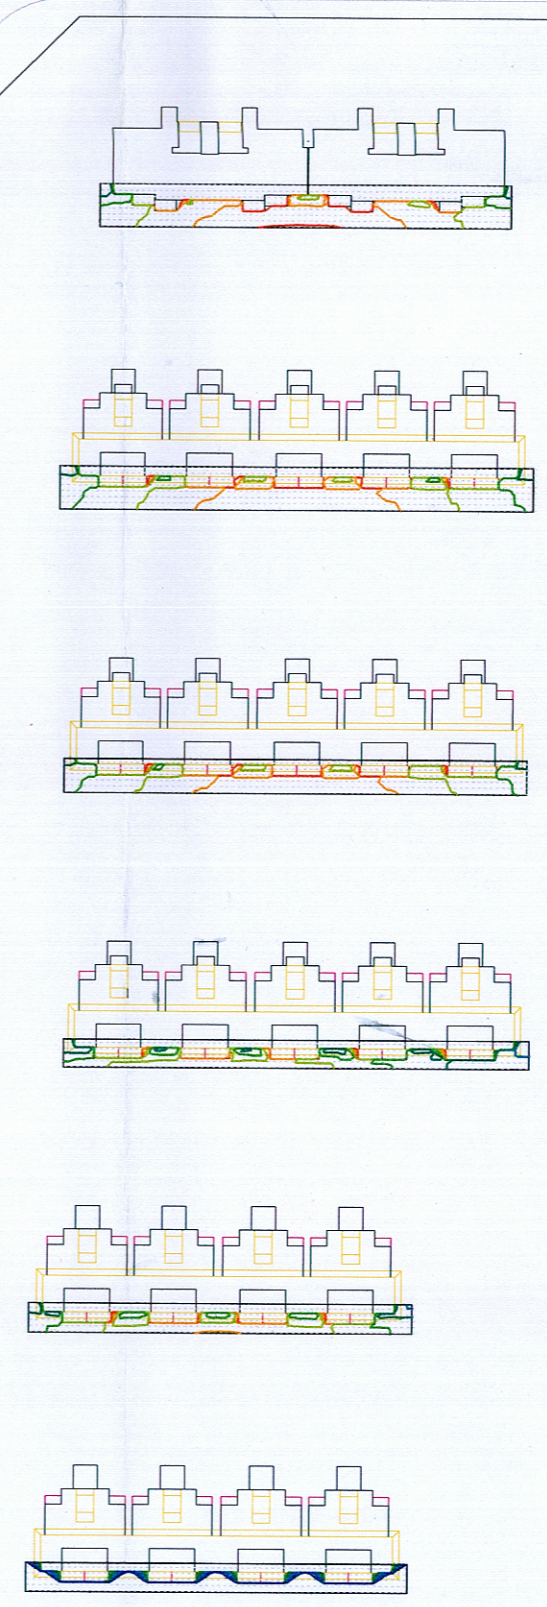
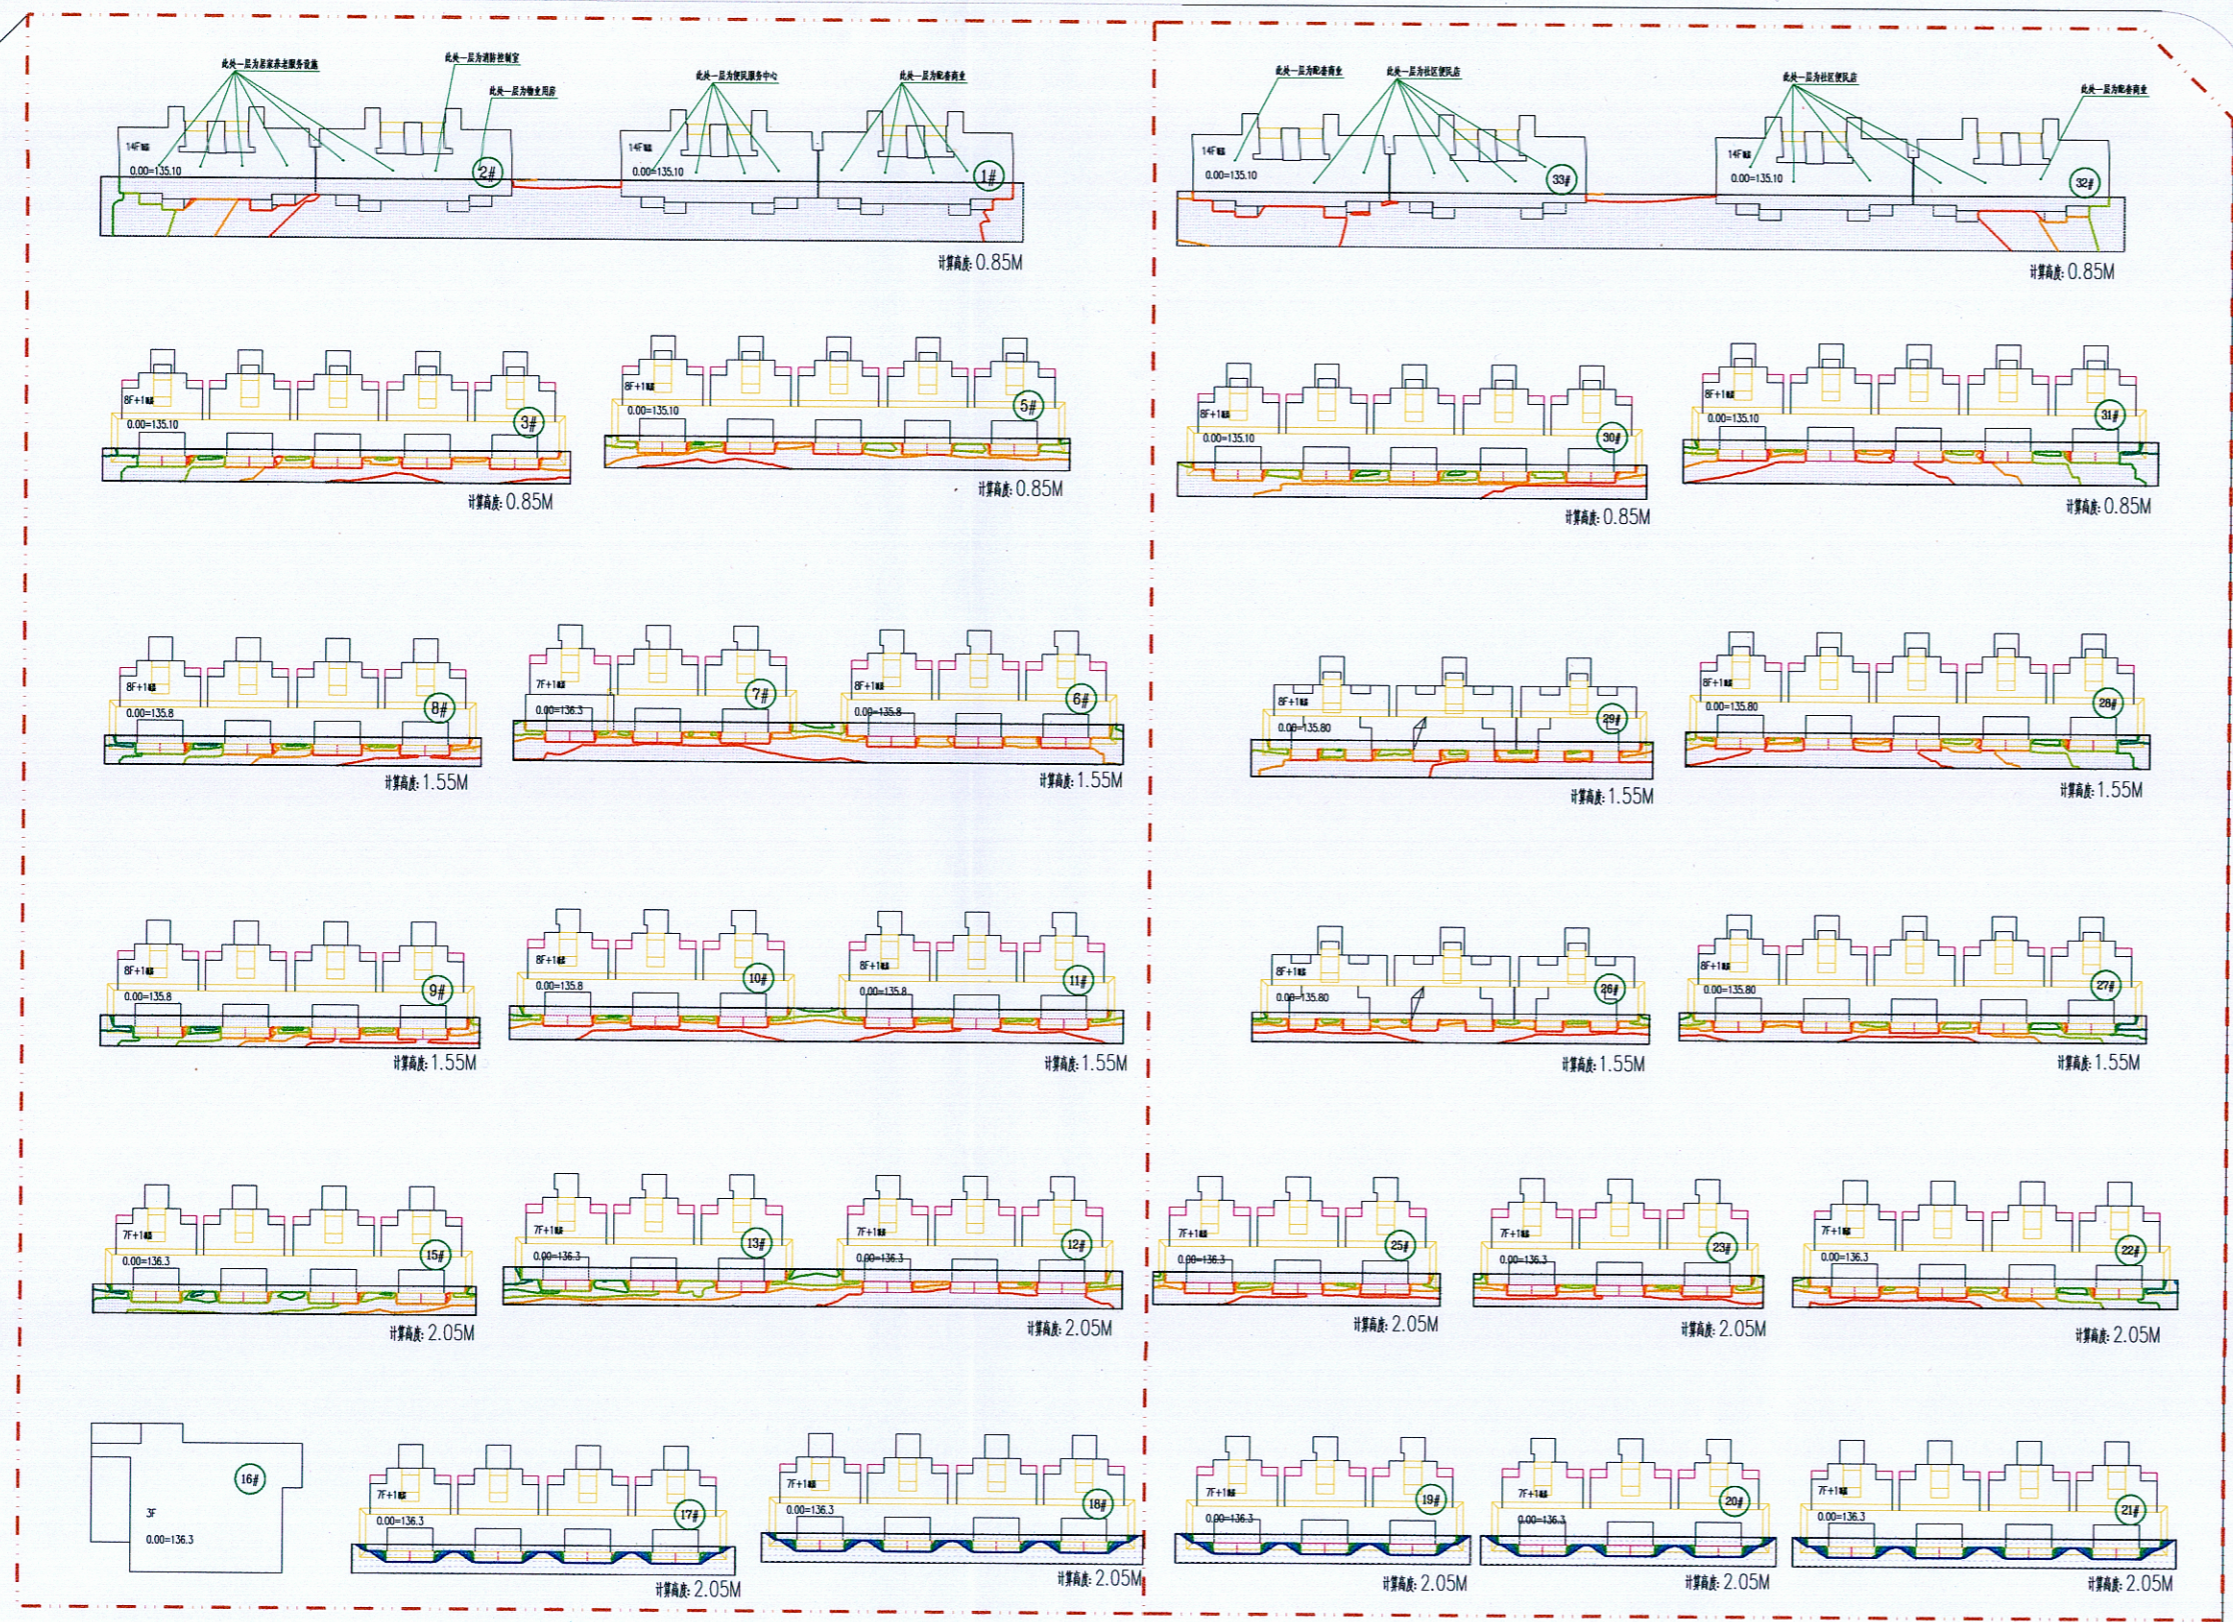


工业用地

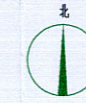

正商金铭置业有限公司
正商金铭华府 日照分析依据:

1. 《民用建筑设计通则》 GB50352-2005
2. 《城市居住区规划设计规范》 GB50180-2016
3. 《住宅设计规范》 GB 50096-2011
4. 《建筑日照计算参数标准》 GB/T 50947-2014
5. 郑州市上街区地理位置按北纬34° 71'，东经113° 65'，属II类气候区。
6. 计算有效时间带：大寒日8时至16时 冬至日9时至15时
7. 本日照分析采用计算软件为清华大学建筑学院的“清华建筑日照软件”V3.0版本。
8. 周边现状建筑定位依据数字化航测图测定。
9. 建筑主体计算高度：详见日照分析平面图。
10. 本日照分析按参与计算的建筑室外自然地坪的实有高程进行计算。各建筑正负零绝对高程详见总平面图。建筑物测试高度详见日照分析图。

正商金铭置业有限公司
正商金铭华府 日照分析结论:

在对正商金铭置业有限公司拟建的“正商金铭华府”以及东侧模拟建筑共同参与计算的情况下，且对自身建筑及相邻建筑日照情况进行分析，结论如下：
经计算，正商金铭置业有限公司拟建的“正商金铭华府”住宅项目，至少有一个居住空间能获得冬季日照且满足
大寒日照时间 $\geq 2h$ 。
正商金铭置业有限公司拟建的“正商金铭华府”住宅项目，至少有一个居住空间能获得冬季日照且满足
冬至日照时间 $\geq 3h$ 。

拟建建筑：详见日照分析平面图。
注：本日照分析所采用的具体资料（拟建建筑物的总平面图、建筑高度、受遮挡建筑的窗位资料）均由委托方提供；本院只对本图显示的数据负责。若由于委托方提供资料不实或方案变化而导致分析差错，我院将不承担责任。

工程设计出图专用章
河南正阳建设工程有限公司
建筑行业 甲级 A141028318
有效期：至2023年02月06日
郑州市城乡建设委员会监制

中华人民共和国一级注册建筑师
姓名：章海
注册号：4102831-007
有效期：至2019年12月

图例:

	1小时等照时线		5小时等照时线
	2小时等照时线		6小时等照时线
	3小时等照时线		7小时等照时线
	4小时等照时线		8小时等照时线

正阳设计
ZHENGYANG DESIGN
河南正阳建设工程有限公司
集团有限公司
建筑行业 甲级 A141028318

审核	章海
设计	章海
校对	章海
制图	章海
日期	2019.07