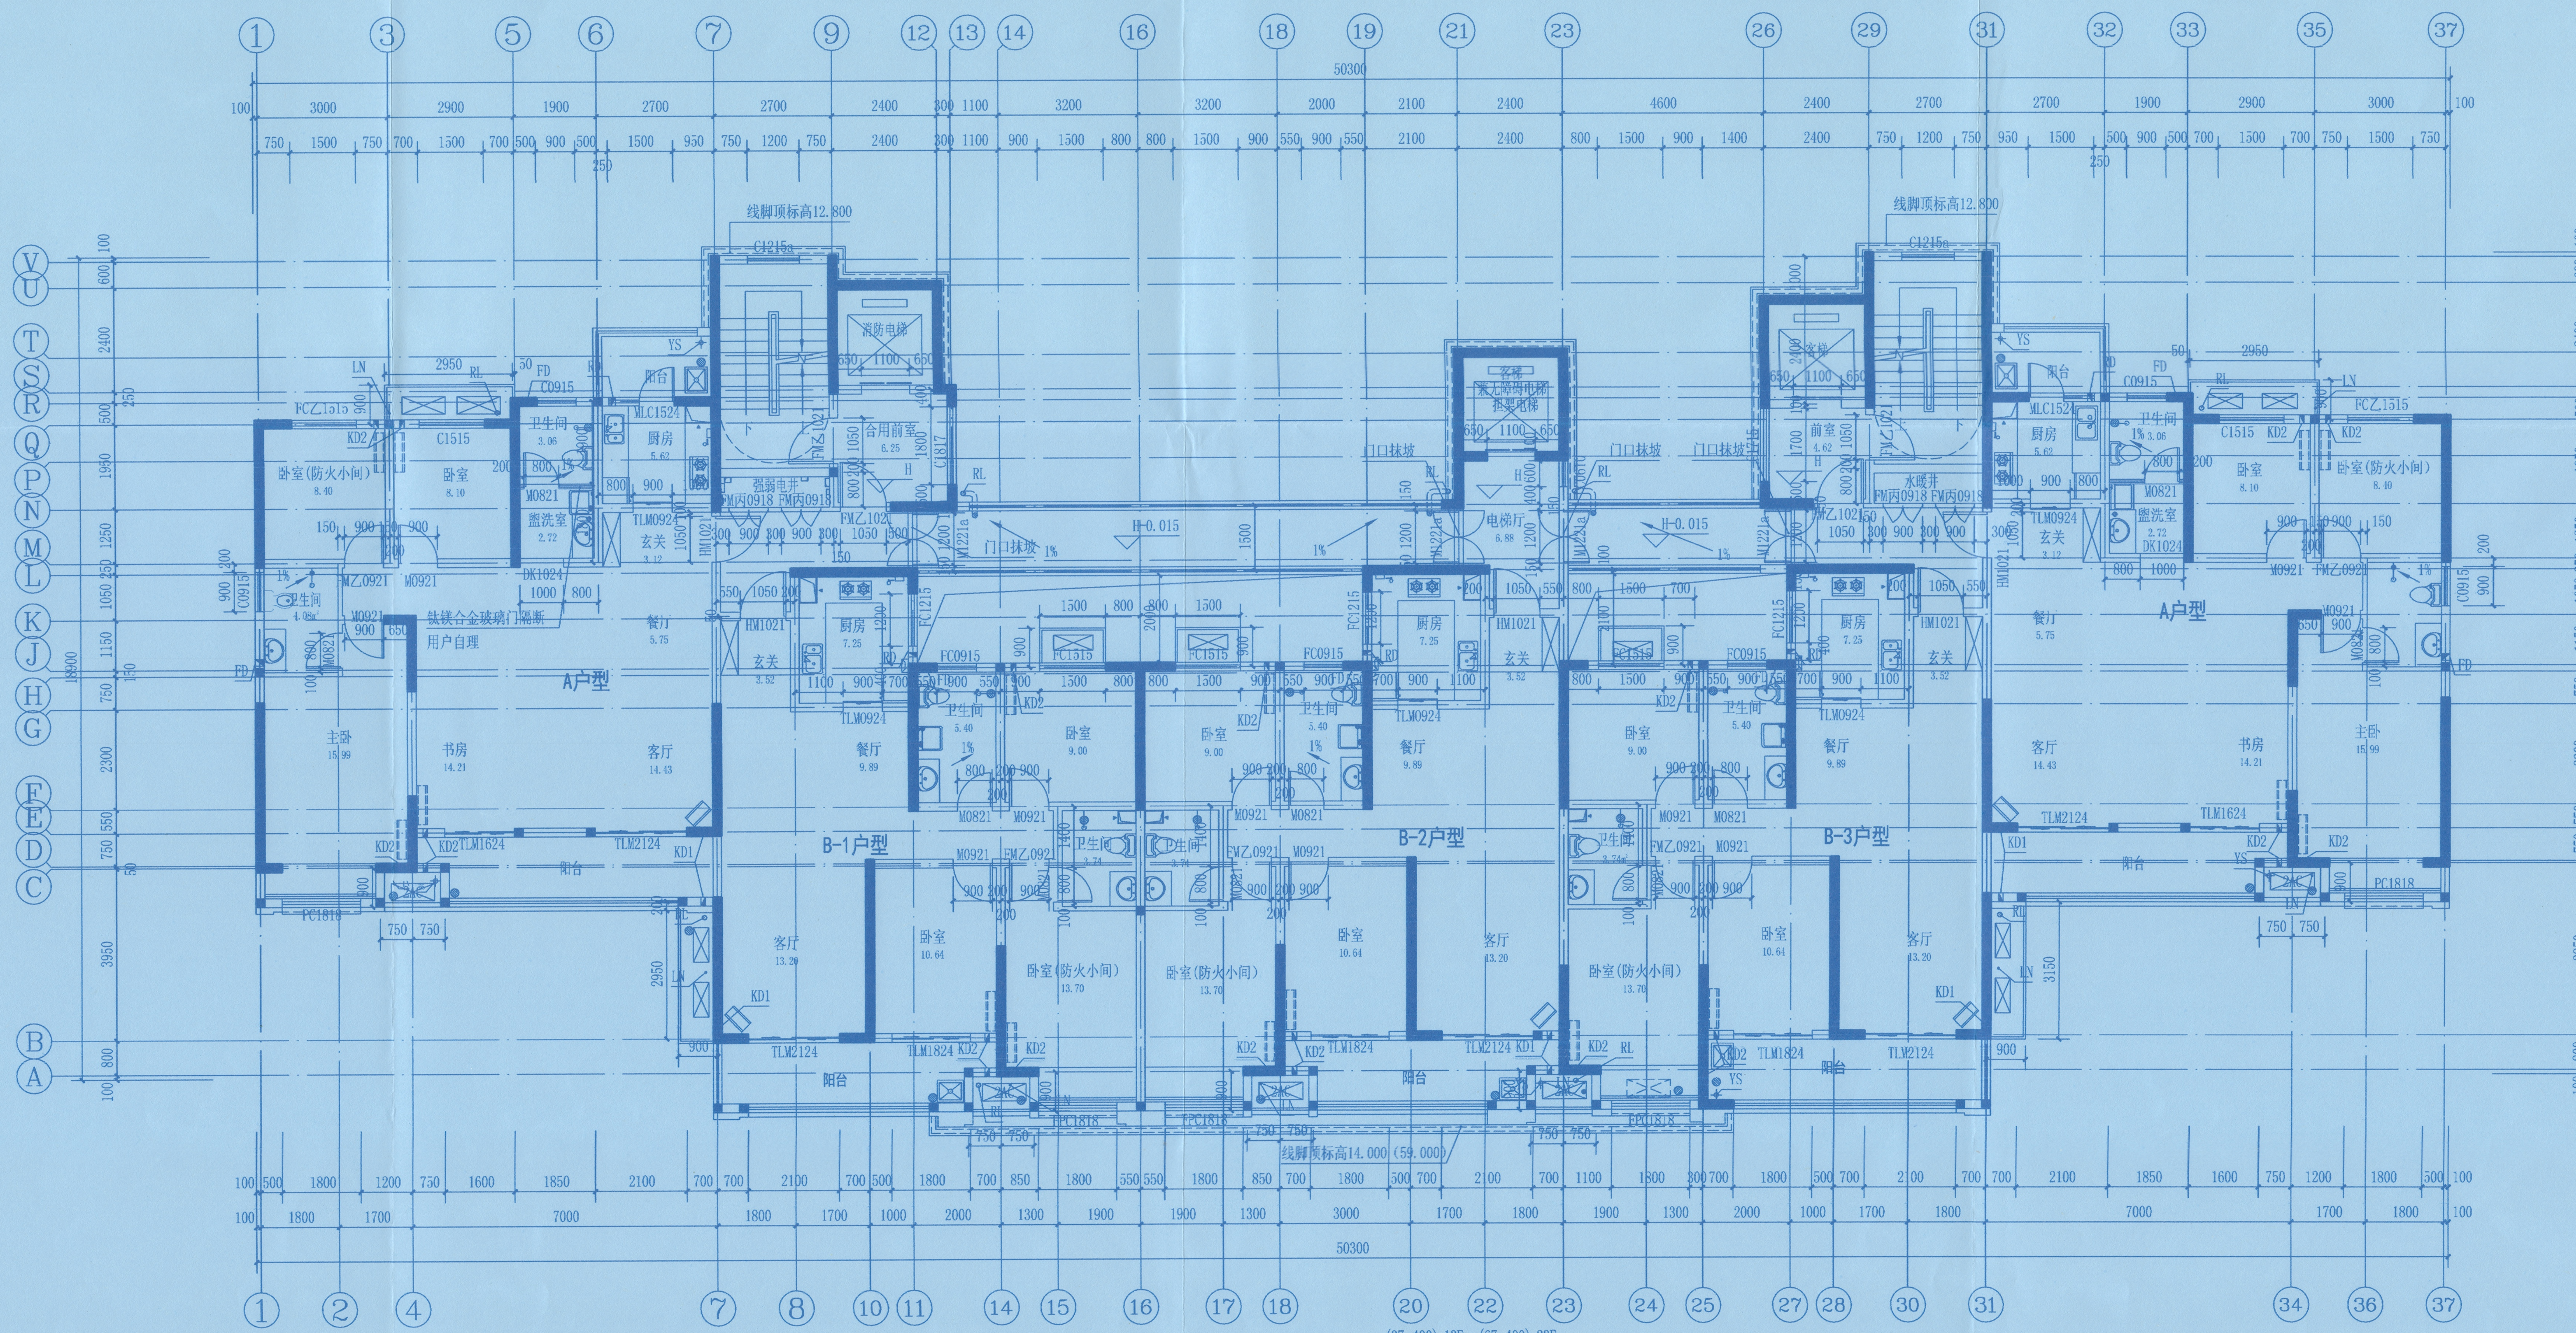

## 四至二十三层平面图 1:100

本层建筑面积：648.98㎡

| | |
|---|---|
| (37.400) 13F | (67.400) 23F |
| (34.400) 12F | (64.400) 22F |
| (31.400) 11F | (61.400) 21F |
| (28.400) 10F | (58.400) 20F |
| (25.400) 9F | (55.400) 19F |
| (22.400) 8F | (52.400) 18F |
| (19.400) 7F | (49.400) 17F |
| (16.400) 6F | (46.400) 16F |
| (13.400) 5F | (43.400) 15F |
| (10.400) 4F | (40.400) 14F |
| 0.400 | 0.400 |

注:

1.RD：表示厨房燃气留洞，其位置及直径详户型大样图。
FD：为卫生间排气扇穿墙洞，其位置及直径详户型大样图。

2.RL：表示ø110UPVC屋面排水管，做法参12YJ5-1 $\frac{5}{E2}$ $\frac{2}{E3}$。
YS：表示ø110UPVC阳台排水管，阳台排水地漏做法做法参12YJ6 $\frac{1}{71}$。
阳台除标注外排水详水施。

3.厨房排气道做法：16J16-1第6页A-C-24型，楼板留洞：600mmX400mm。
卫生间排气道做法：16J16-1第9页A-W-33型，楼板预留孔洞420x300。

4.水、电管井门下方设300mm高C20素混凝土门槛，门高1800mm。

5. ▆ 表示钢筋混凝土剪力墙，图中 ◺ 为消火栓，
箱体尺寸及安装位置详建施-18户型大样图。

6. LB 表示照明配电箱， DD 表示弱电箱，箱体尺寸及具体安装位置详建施-X户型大样图。

7.剪力墙尺寸及偏离方向详见结施图，混凝土砌块填充墙体厚度除标注外均为200mm。

8.窗台高度低于900的外窗均加做护窗栏杆，护栏分别为：外窗防护高度为900mm，间距≤110mm，做法参12YJ7-1 $\frac{A}{85}$；
阳台栏杆防护高度为1100mm，间距≤110mm，做法参12YJ6 $\frac{一}{59}$；飘窗防护高度为900mm，间距≤110mm，做法参12YJ7-1 $\frac{1}{86}$ $\frac{B}{86}$。
栏杆均为不锈钢栏杆。

9.卫生间及有防水要求的阳台标高为H-0.020，H为楼层标高。

10.楼梯大样图，电梯剖面大样图详建施-20。

11.空调板排水就近连接至冷凝水管或雨水管。

12.合用前室及前室门后加装金属磁吸。

**郑州大学综合设计研究院有限公司**
ZhengZhou University Multi-functional Design and Research Academy Co. Ltd.

建筑工程甲级 A141005380
A class Architectural Project Certificate No.A141005380
城乡规划乙级 142004
B Class Urban & Rural Planning Certificate NO.142004
建筑行业（人防工程）乙级 A241005387
B Class Construction Industry(Civil air Defence Engineering) No.A241005387

网址 URL：
Http://www.zdsjy.com
地址 ADD.：
河南省郑州市文化路97号
No.97 Wenhua Road.Zhengzhou City,Henan Prov.

合作单位：
COOPERRATION UNIT

| 会签栏 COUNTERSIGNATURE | | |
|---|---|---|
| 总图 LAYOUT PLAN | | |
| 建筑 ARCHITECTURE | | |
| 结构 STRUCTURE | | |
| 给排水 WATERSUPPLY&DRAINAGE | | |
| 暖通 HEATINGVENTILATION | | |
| 电气 ELECTRICITY | | |

印签栏
SEAL

中华人民共和国一级注册建筑师
姓 名：王素芳
注册号：4100538-033
有效期：至2019年12月

工程设计出图专用章
郑州大学综合设计研究院有限公司
建筑工程 甲级 A141005380
有效期：至2024年01月20日
人防工程 乙级 A241005387
有效期：至2024年03月16日
郑州市城乡建设局监制

图册主要图纸未加盖出图专用章者无效

4101080001420

| | | |
|---|---|---|
| 审定 APPROVED BY | | |
| 审核 REVIEWED BY | 胡[illegible] | |
| | 王素芳 | |
| 项目负责人 PROJECT DIRECTOR | 陈红林 | |
| 专业负责人 DISCIPLINE DIRECTOR | 蔡栓伟 | 蔡栓伟 |
| 校对 CHECKED BY | 蔡栓伟 | 蔡栓伟 |
| 设计 DESIGNED BY | 侯鹏 | 侯鹏 |
| 制图 DRAWING BY | 侯鹏 | 侯鹏 |

| | |
|---|---|
| 建设单位 CLIENT | 郑州银建房地产开发有限公司 |
| 项目名称 ITEM | 长城·梧桐嘉园 |
| 子项名称 Sub-ITEM | 1#楼 |
| 项目编号 ITEM NO. | 2019-07236-1 |
| 图名 DRAWING NAME | 四至二十三层平面图 |

| | | | |
|---|---|---|---|
| 专业 SPECIALTY | 建筑 | 阶段 STAGE | 施工图 |
| 图号 DRAWING NO. | 11 | 总数 TOTAL | 15 张 |
| 版次 VERSION | 第01版 | 日期 DATE | 2019.08 |