专业 Discipline	签署 Signature	专业 Discipline	签署 Signature	专业 Discipline	签署 Signature	专业 Discipline	签署 Signature
总图 CI		给水排水 PL		电气 EL		工艺 IE	
建筑 AR		空调通风 HV		自控 IC			
结构 ST		工业管道 PP		通信 IT			

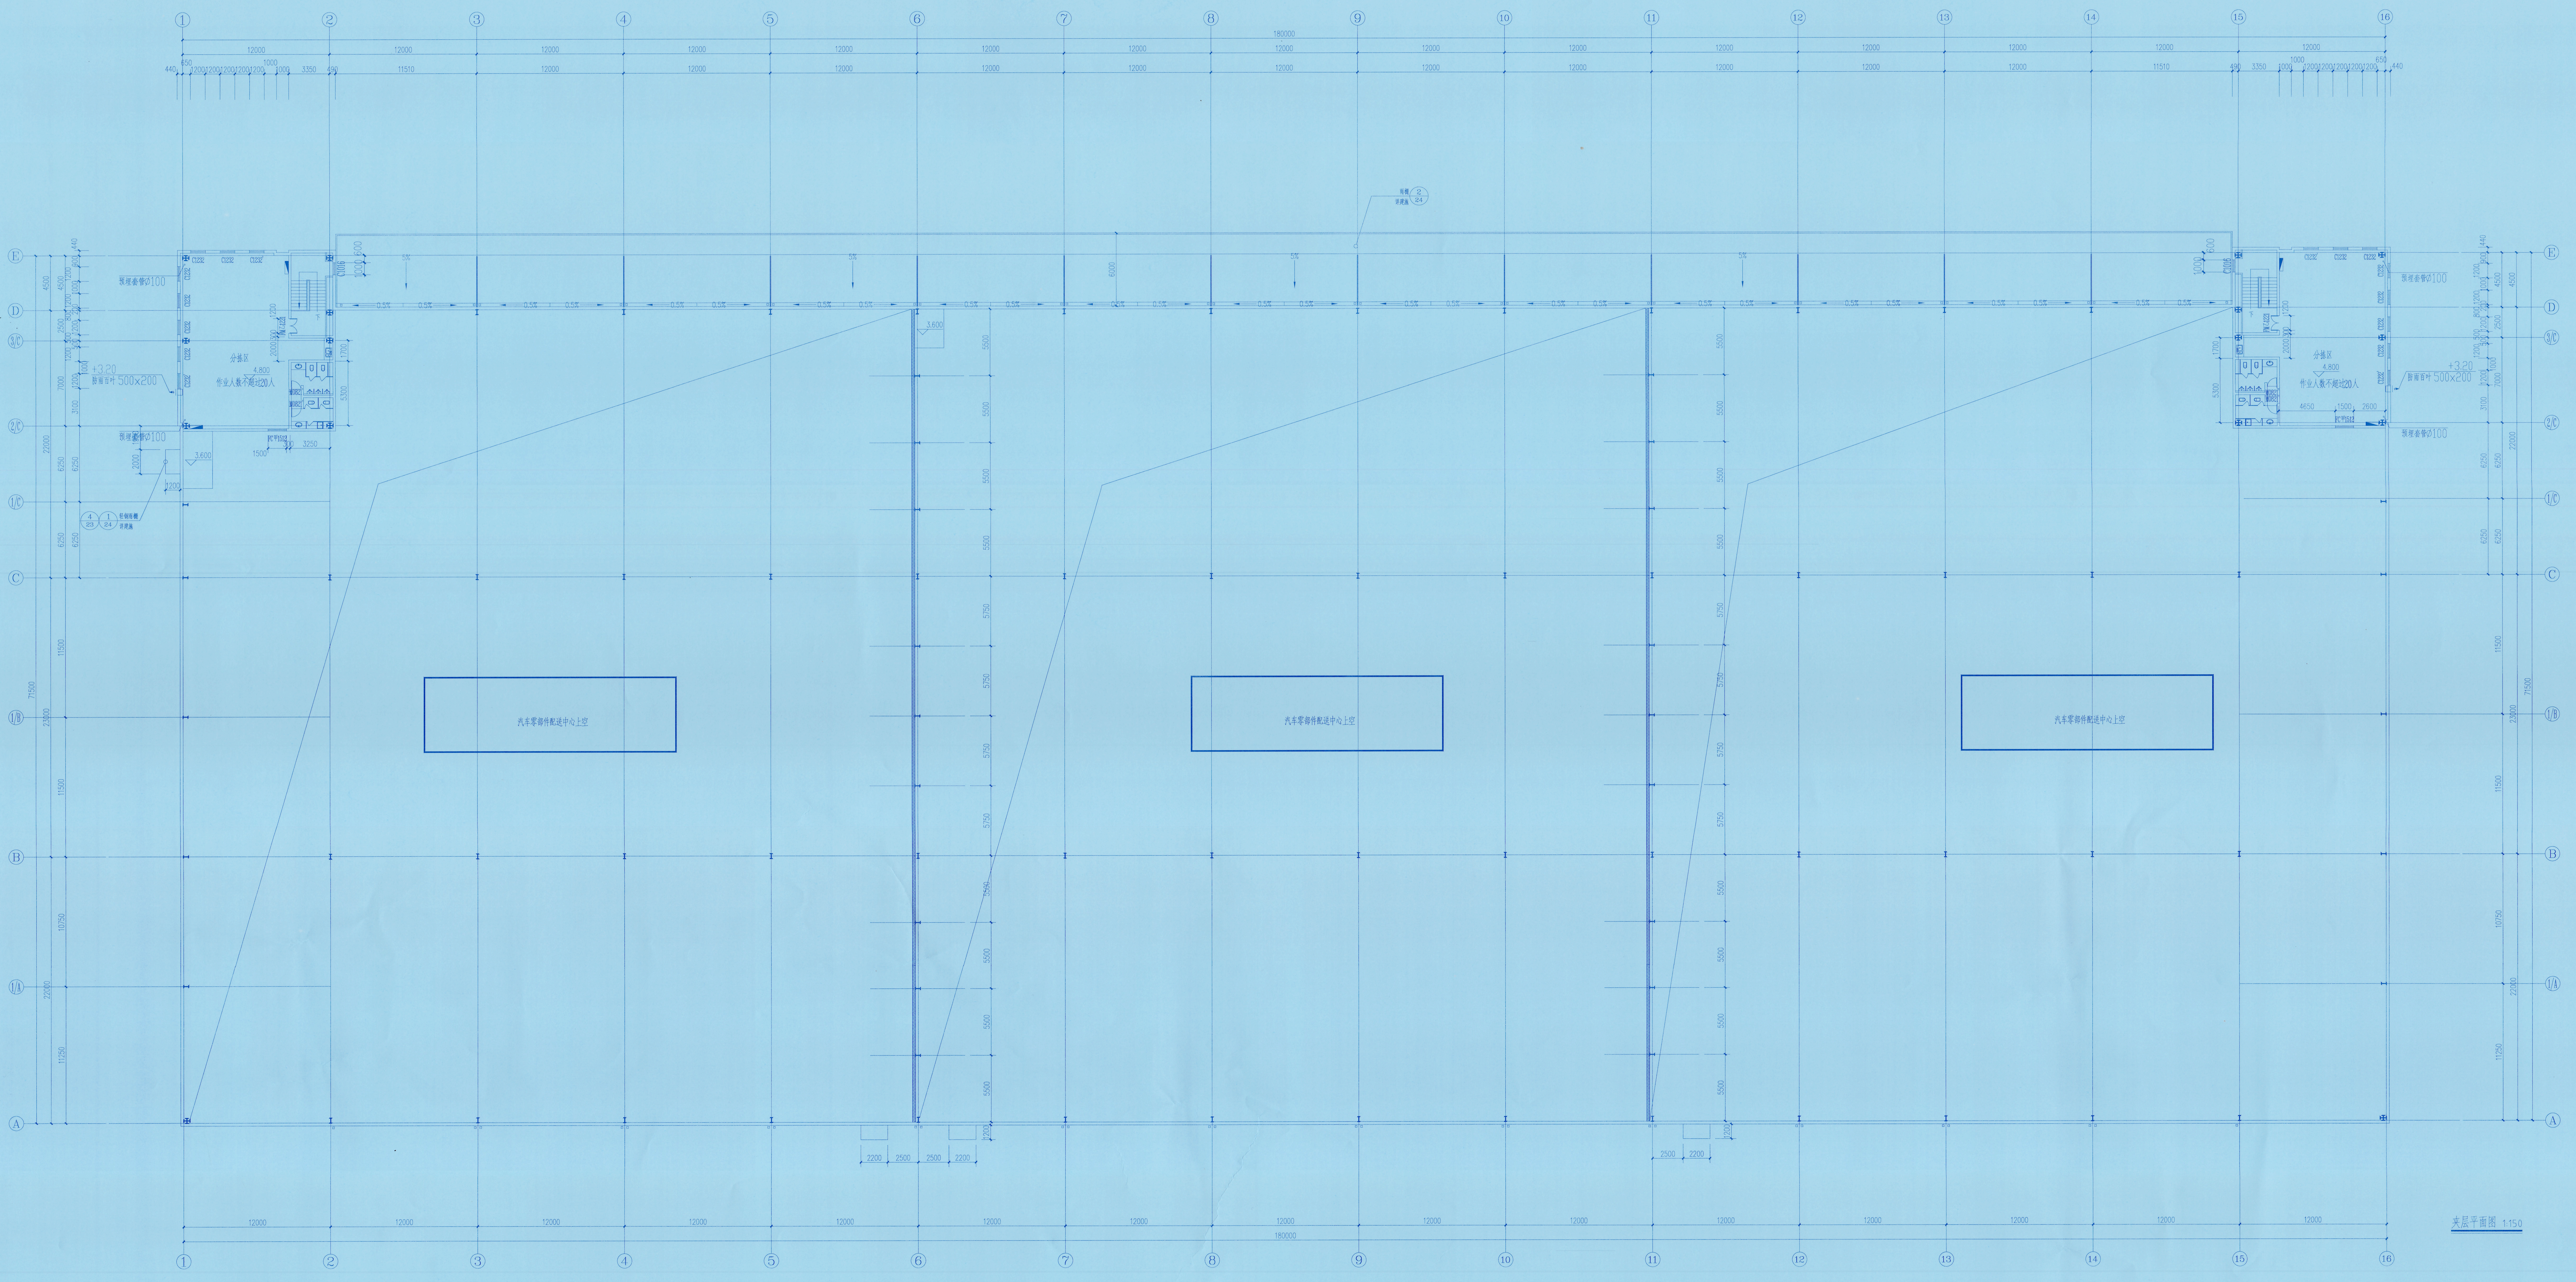

①
②
③
④
⑤
⑥
⑦
⑧
⑨
⑩
⑪
⑫
⑬
⑭
⑮
⑯
Ⓐ
Ⓑ
Ⓒ
Ⓓ
Ⓔ
1/A
2/A
1/B
1/C
2/C
3/C
180000
12000
11510
22000
17500
10750
11250
6250
4500
2500
7000
3100
C1232
C1232'
C1016
FM乙1221
M0821'
FC甲1512
预埋套管Ø100
+3.20
防雨百叶 500x200
分拣区
4.800
作业人数不超过20人
3.600
下
5%
0.5%
轻钢雨棚 详建施 4/23 1/24
雨棚 详建施 2/24
汽车零部件配送中心上空
汽车零部件配送中心上空
汽车零部件配送中心上空
4650
1500
2600
3250
5300
1700
2200
2500

夹层平面图 1:150

图例:

▭	在外墙部位时1200以下为240厚煤矸石烧结实心砖，1200以上为压型钢板; 辅助办公区为100厚岩棉夹心板。
▭	200厚（120厚）煤矸石烧结多孔砖，一层砌至楼板底部夹层时高出吊顶200，上部为ALC板至屋面底
▨	4500以下为240厚加气混凝土砌块，4500以上到顶为150厚ALC防火板（耐火极限4h）
▭	卫生间处1500以下为200厚煤矸石多孔砖，1500以上到吊顶以上200为120厚加气混凝土砌块

版本 REV.	版本说明 DESCRIPTION	日期 DATE
0		2019.03.20

注册执业印章 REGISTERED STAMP

中华人民共和国一级注册建筑师
姓名：付达异
注册号：5100052-013
有效期：至2019年12月

注册执业师 Professional Engineer

出图印章 PRINT STAMP

四川省建设工程设计出图专用章
信息产业电子第十一设计研究院科技工程股份有限公司
资质等级范围：工程设计综合资质甲级
可从事资质证书许可范围内相应的建设工程总承包业务以及项目管理和相关的技术与管理服务。
资质证书编号：A151000523(1) 有效期至 2023年06月06日
四川省住房和城乡建设厅监制

设计单位 DESIGNER

信息产业电子第十一设计研究院科技工程股份有限公司
The IT Electronics Eleventh Design & Research Institute
Scientific and Technological Engineering Corporation Ltd.
中国 成都 新华大道双林路 号251
NO. 251 Shuanglin Rd. Xinhua Avenue. Chengdu, China
邮编：610021 P.C.:610021
设计证号：A151000523

建设单位 OWNER

郑州普上仓储服务有限公司

项目名称 PROJECT NAME

普洛斯郑州上街物流园项目一期

图纸名称 DRAWING TITLE :

2号建筑（汽车零部件配送中心－2）－建筑

一层夹层平面图

设计 Designed By	胡铁军		项目号 Project No.	2019-01-08
校对 Checked By	程建中		设计阶段 Des. Stage	施工图
审核 Reviewed By	付达异		专业 Discipline	
审定 Approved By			比例 Scale	
总设计师 Design Manager	付达异		张号 Sheet No.	6/30
项目负责人 Project Manager	付达异			
图号 Drawing No.	SJID-AR002-PL-02			