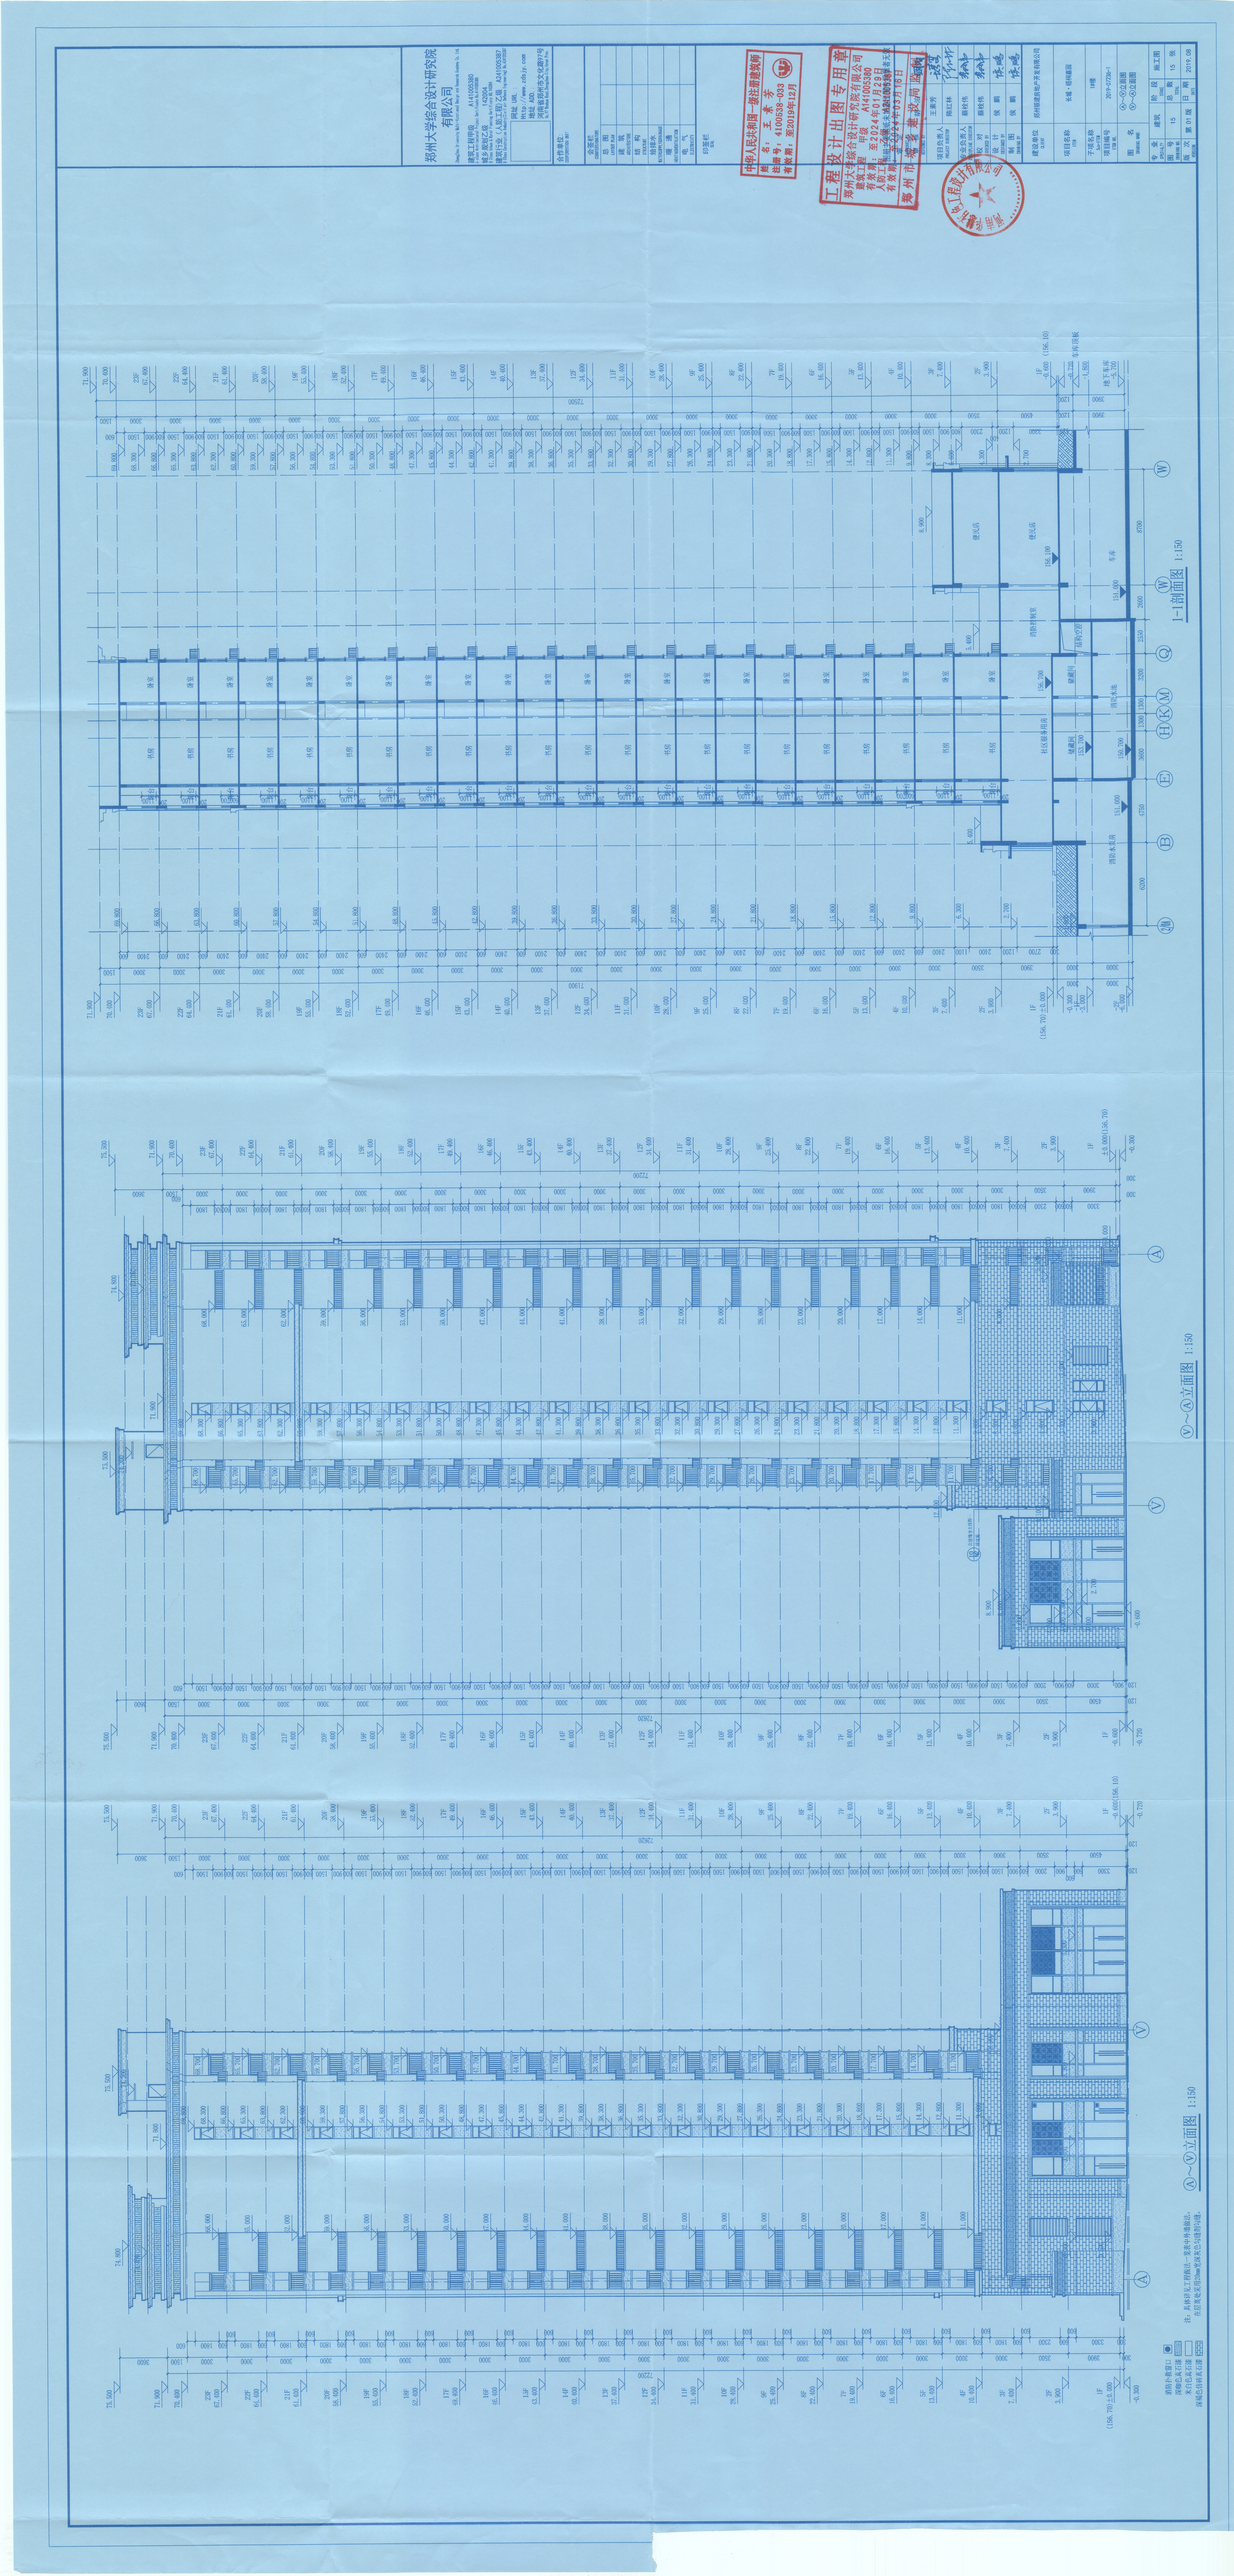
郑州大学综合设计研究院有限公司
中华人民共和国一级注册建筑师
姓名：王孝孝
注册号：4100538-033
有效期：至2019年12月
工程设计出图专用章
郑州大学综合设计研究院有限公司
有效期至：2024年01月28日
1-1剖面图 1:150
Ⓥ~Ⓐ立面图 1:150
Ⓐ~Ⓥ立面图 1:150