



1-3 立面图 1:100

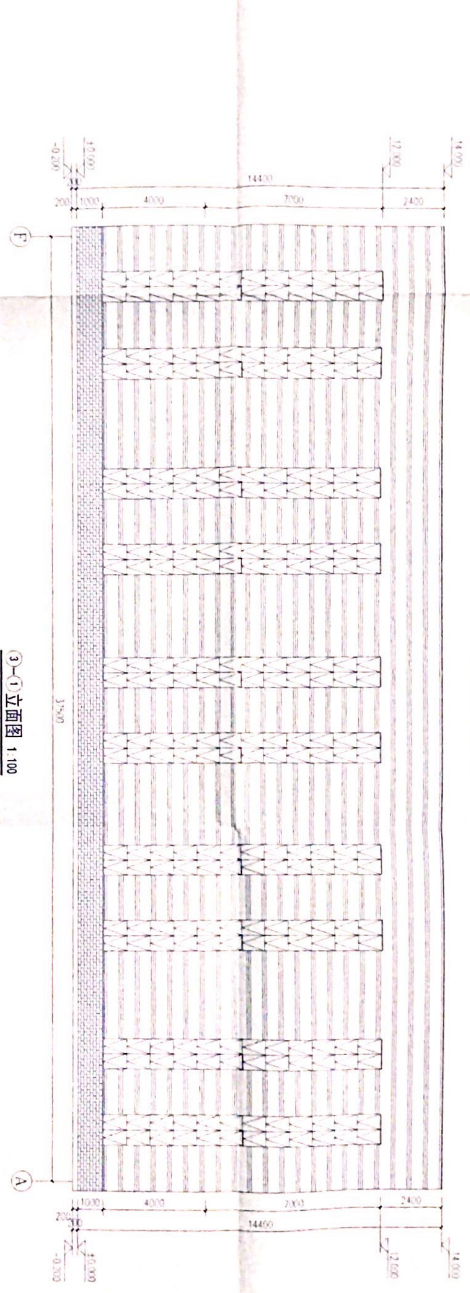

3-1 立面图 1:100

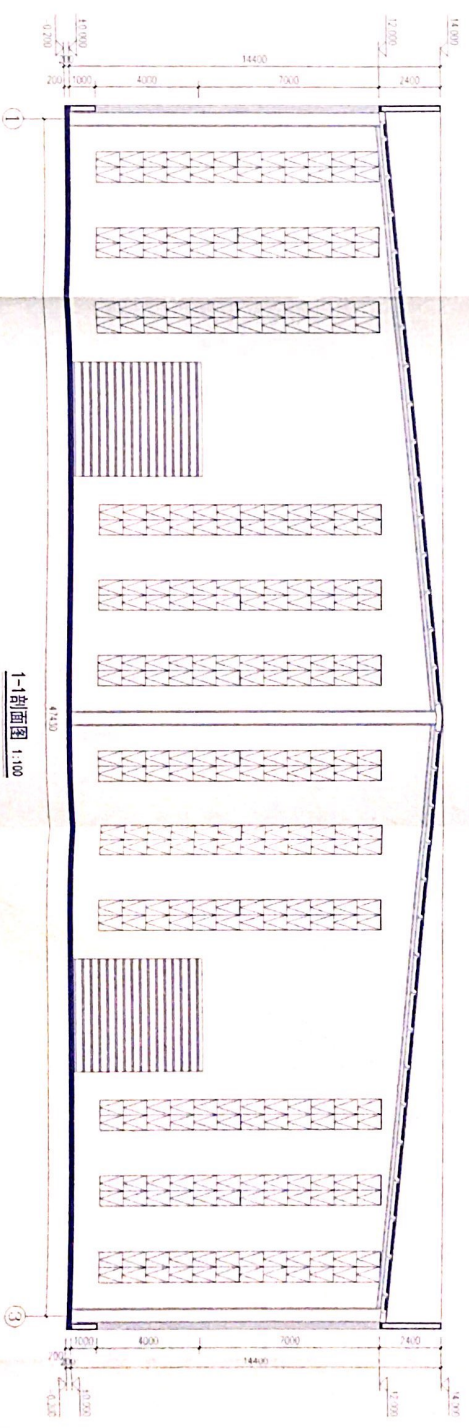

1-1 剖面图 1:100







1-1 剖面图 1:100  
1-3 立面图 1:100  
3-1 立面图 1:100